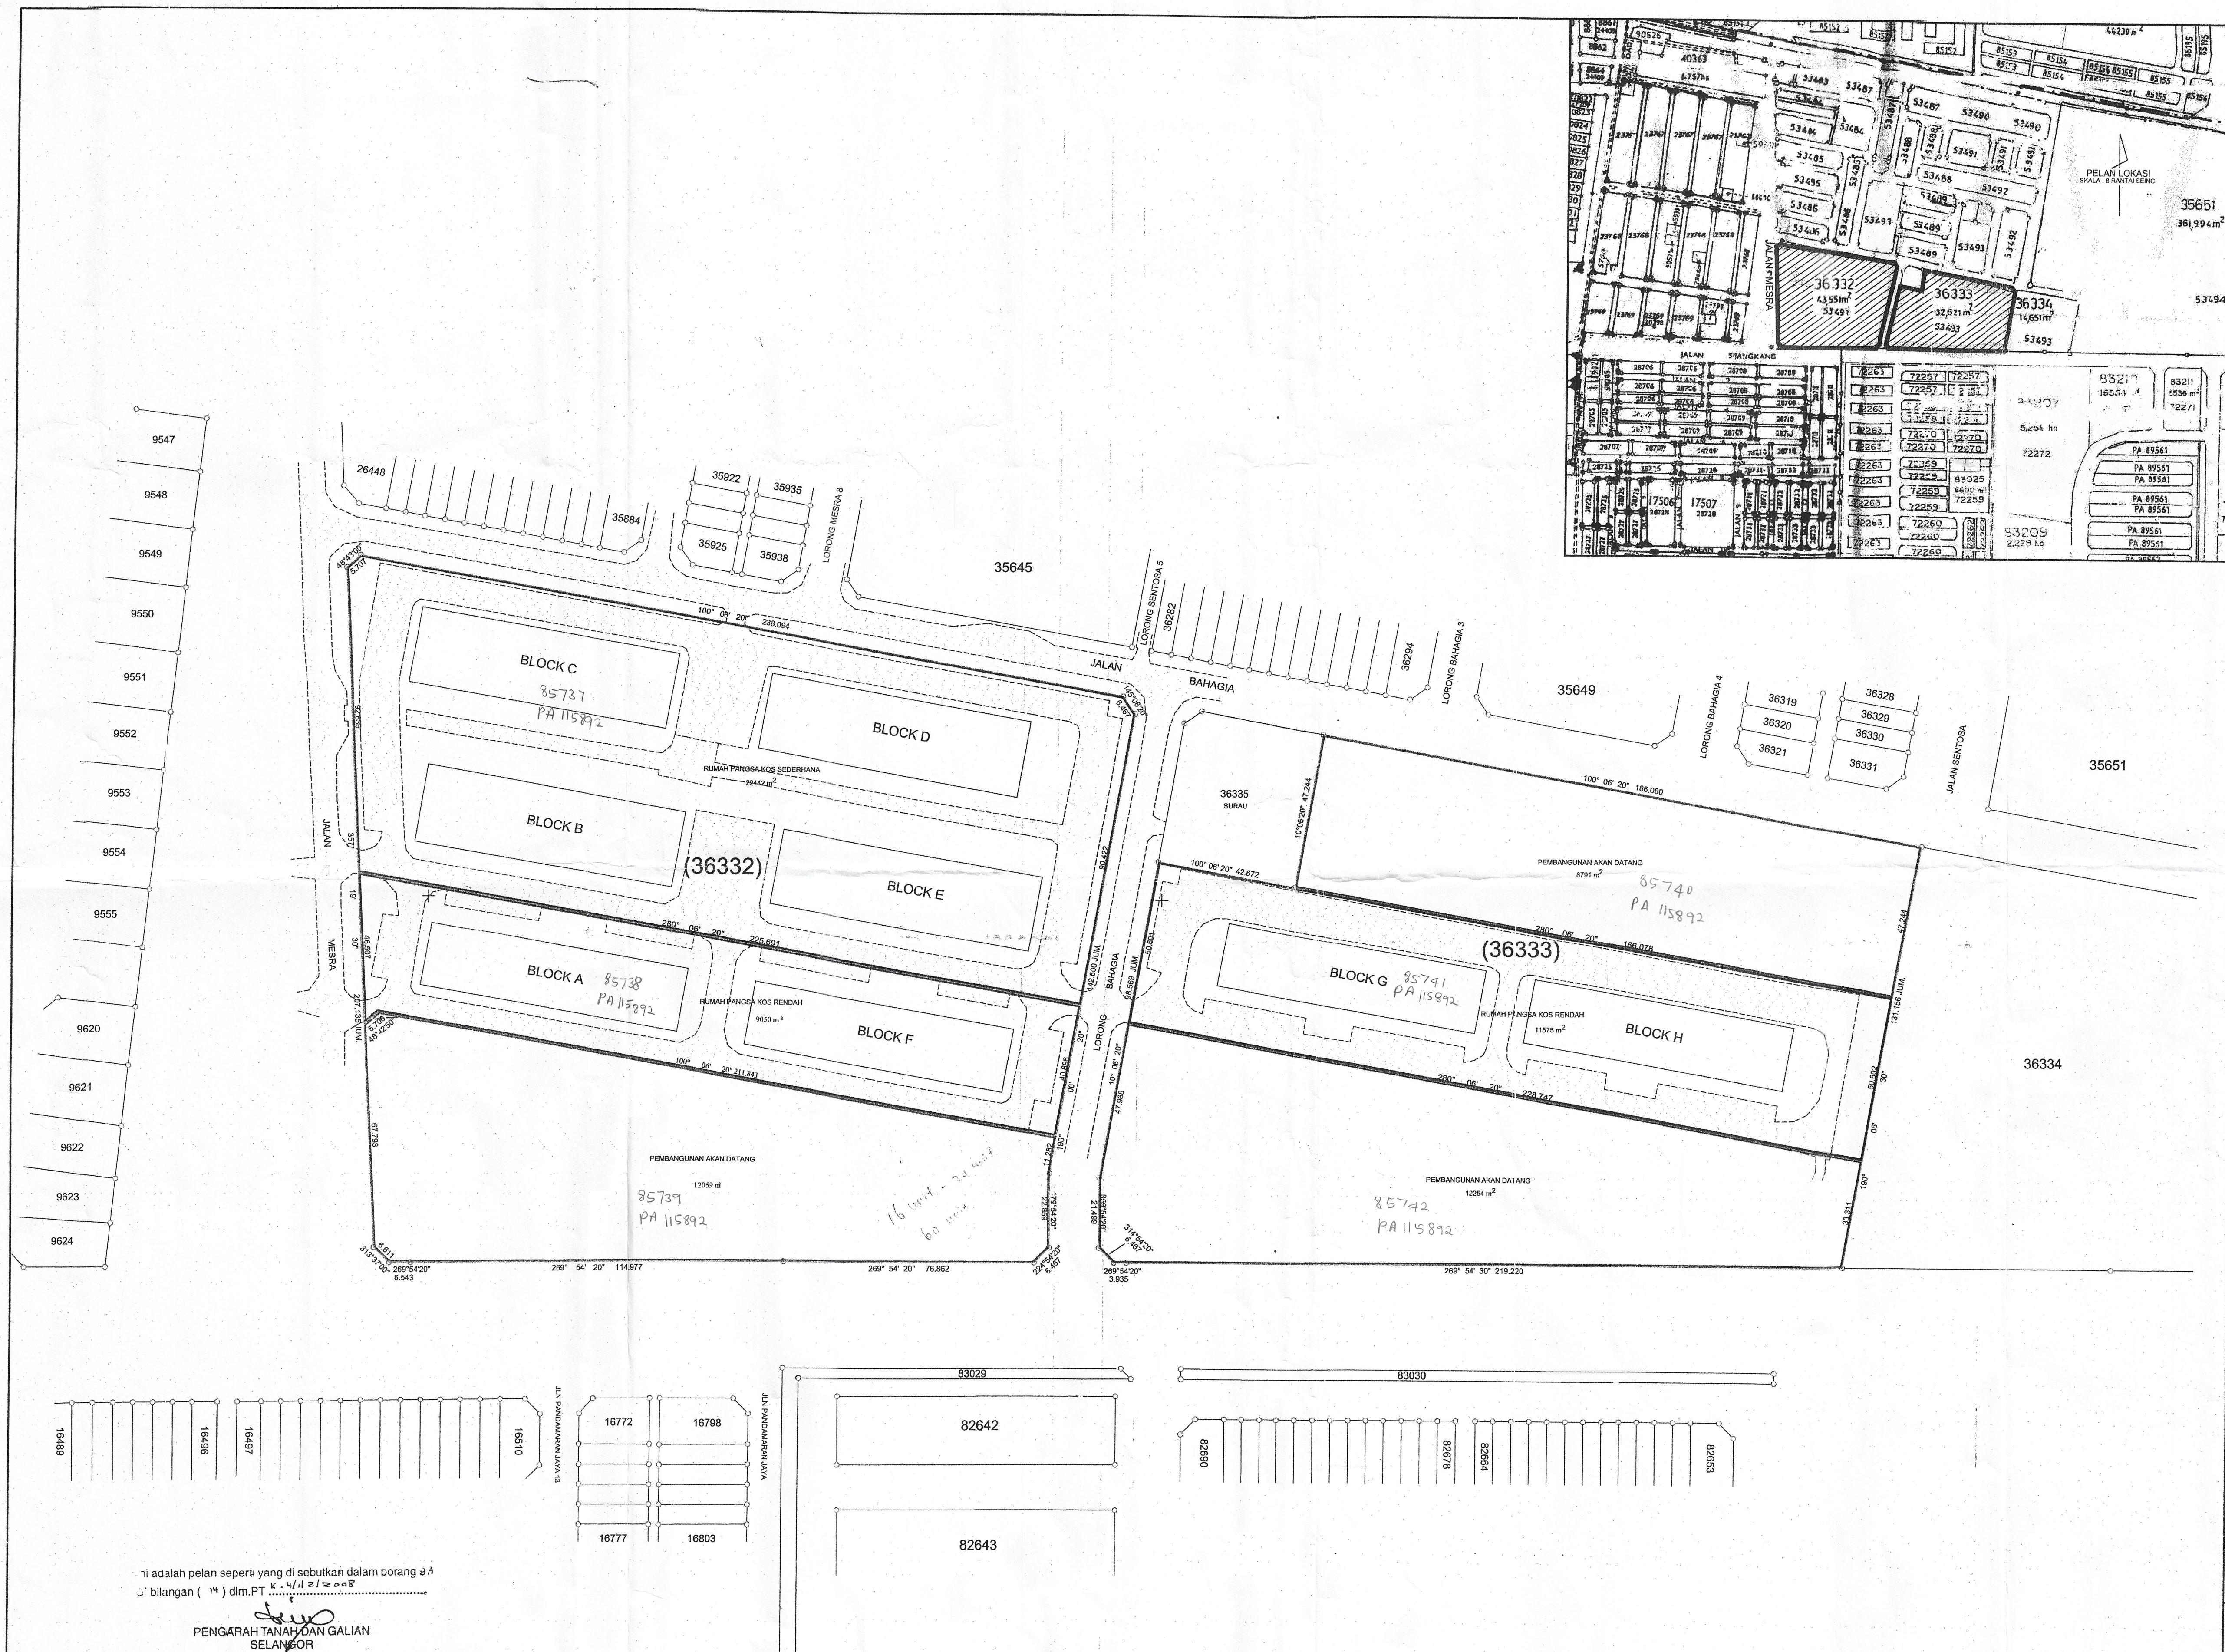


SKALA 1 : 1000  
SYIT PIAWAI NO. 99-A

TAJUK :

PELAN PRA-HITUNGAN PERMOHONAN  
PECAH SEMPADAN BAGI LOT - LOT  
36332 & 36333, MUKIM KLANG,  
DAERAH KLANG, SELANGOR DARUL  
EHSAN.

PANDUAN

| KEGUNAAN TANAH             | LOT | KELUASAN (M <sup>2</sup> ) | PERATUS (%) |
|----------------------------|-----|----------------------------|-------------|
| RUMAH PANGSA KOS SEDERHANA |     | 22442 m <sup>2</sup>       |             |
| RUMAH PANGSA KOS RENDAH    |     | 20625 m <sup>2</sup>       |             |
| PEMBANGUNAN AKAN DATANG    |     | 33104m <sup>2</sup>        |             |
| JUMLAH                     |     | 76171 m <sup>2</sup>       |             |

PEMILIK :

CHI LIUNG HOLDINGS SDN.BHD  
池龍機構有限公司  
CHI LIUNG HOLDINGS SDN. BHD.(7112-M)

TONG KING KAN  
No. K/P : 707130-10-5209  
(Pengaruh)

CHONG HSUEH HUI @ AH HOOI  
No. K/P : 380711-10-5157  
(Pengaruh)

Pelan ini adalah mengikut Pelan 44/74/83/00  
kehendak-kehendak Perancang  
Majlis Perbandaran Klang dan  
didaftarkan sebagai  
Pelan MPR/RS/PSMP/3/2009  
Pengaruh Perancang Bendera  
Majlis Perbandaran Klang.

YANG DIPERTUA  
MAJLIS PERBANDARAN KLANG  
NEGERI SELANGOR

Inilah pelan yang disebutkan dalam surat Bil. (14)  
dlm. PDTK/PT/800-4/1/2008  
bertarikh 2.10.2008

Pentadbir Tanah Klang

PENTADBIR TANAH  
KLANG

DIHITUNG OLEH : ZAIN 29.10.2003

DILUKIS OLEH : ZAIN I.A.LYOONG 30.10.03/10.12.08

DISEMAK OLEH : GKY

Sr. MUHAMMAD ADAM TA KUAN HEN  
B. Eng Geomatics (From MAMU) MAJLIS  
Land Surveyor Licensed Under Act 488 (Revised 1991)

JURUKUR PERUNDING  
SERVICES SDN. BHD.  
(37933-Y)

No. 7 JALAN INDUSTRI PER 3, TAMAN INDUSTRI PUSAT BANDAR PUCHONG,  
47100 PUCHONG, SELANGOR. TEL: 603-56232228 FAX: 603-50622999  
E-mail: www.jpsurveys.com

PELAN NO : JP/03/SEL/5749/002/1

\*\* DIGITAL DATA C:\2008-PRECOMP\PT\PAW-55749\55749-004

ini adalah pelan seperti yang disebutkan dalam borang 2A  
bilangan (14) dlm. PT 800-4/1/2008

PENGARAH TANAH DAN GALIAN  
SELANGOR

3.012271,  
101.425382