


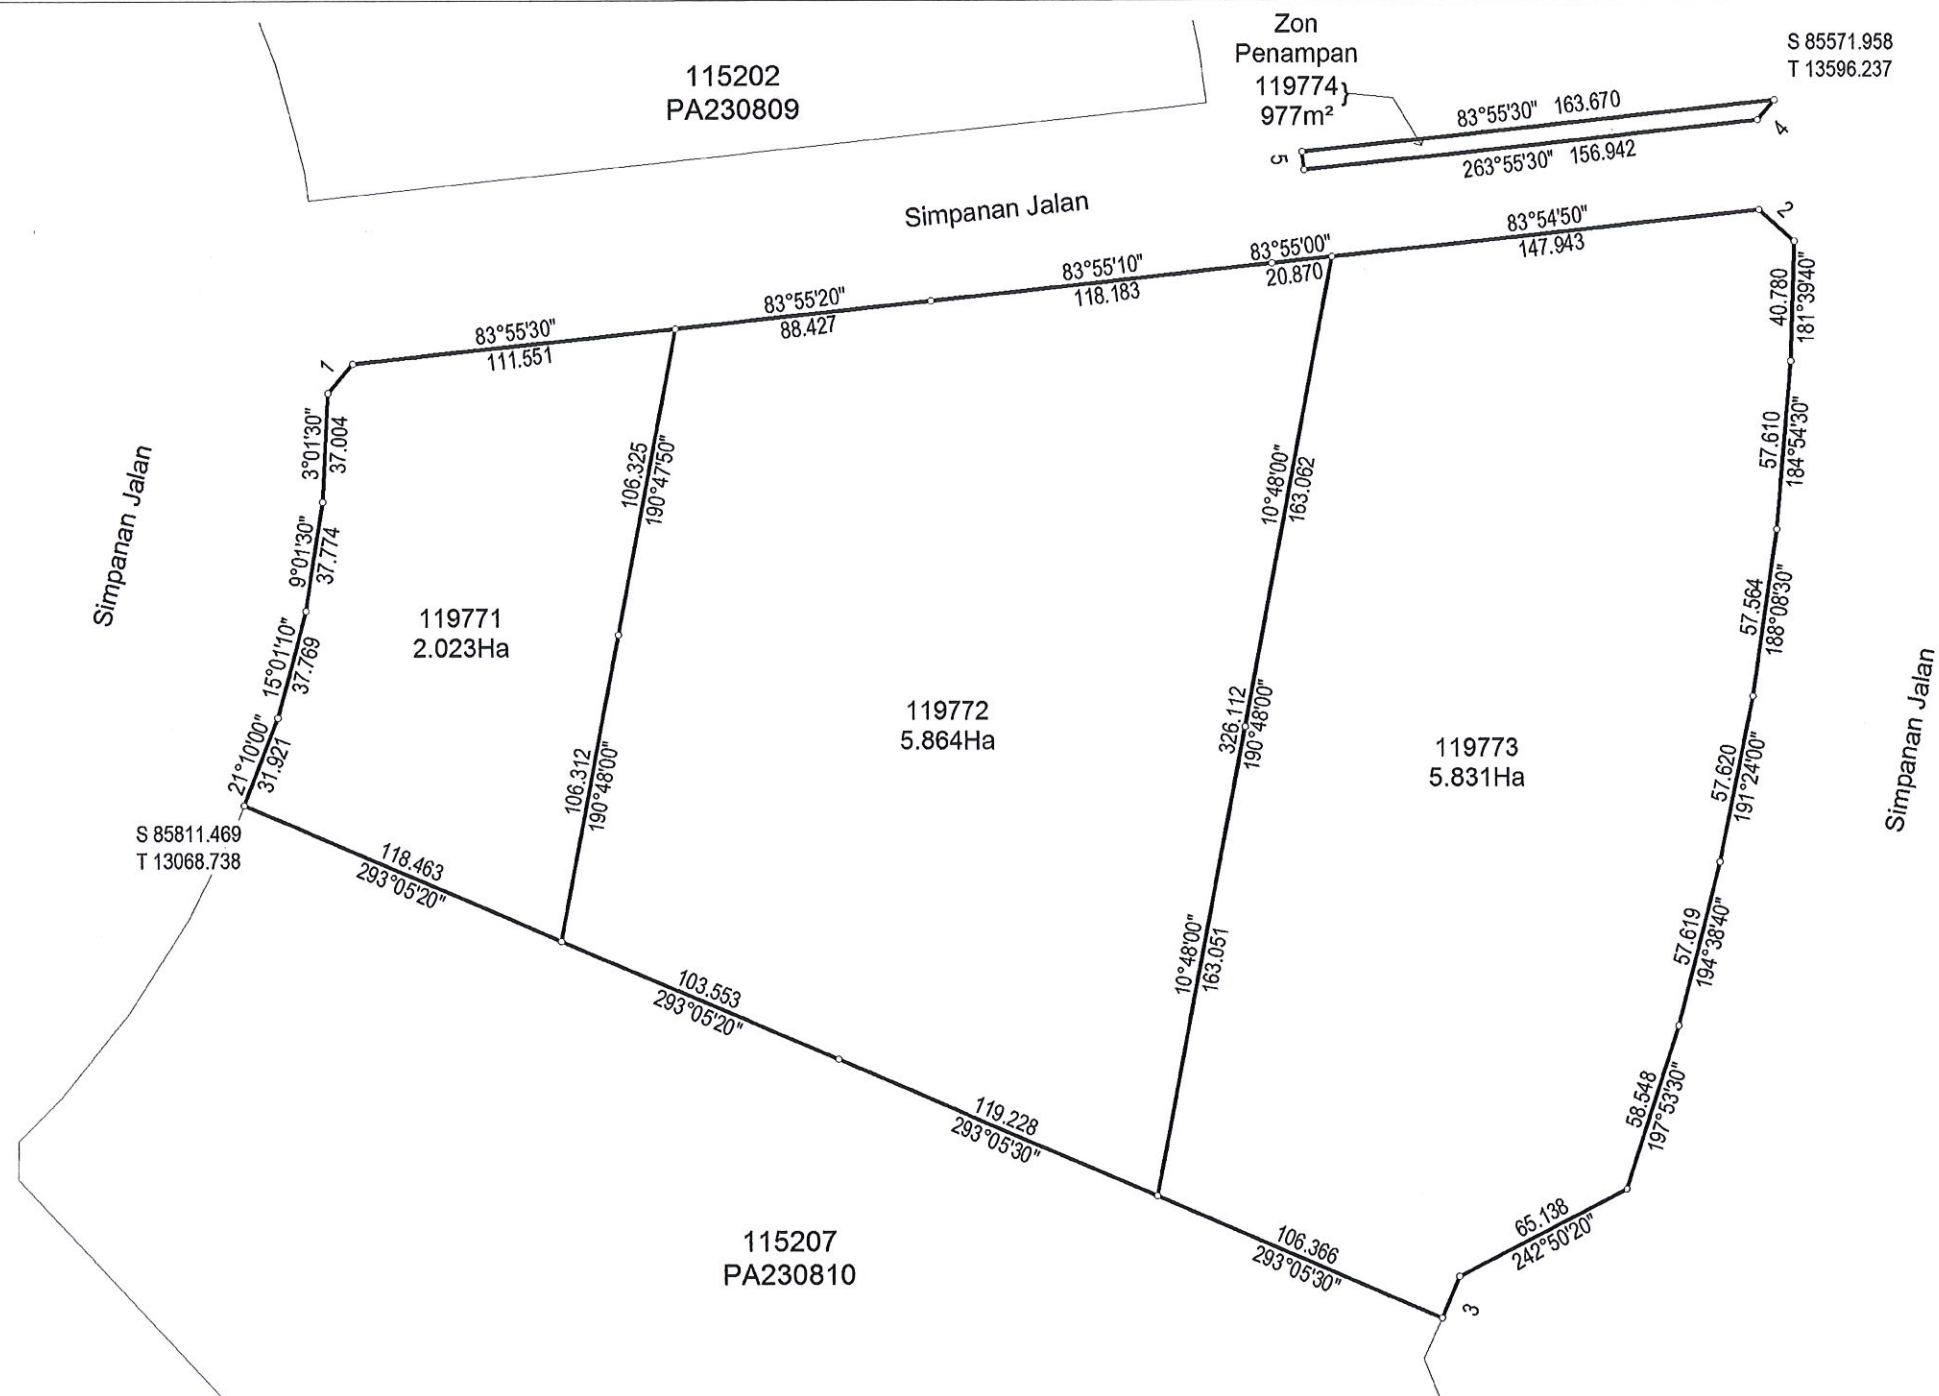

RUJUKAN	BEARING	JARAK
1	40°43'30"	13.330
2	132°46'50"	16.036
3	203°06'00"	15.240
4	221°10'00"	8.980
5	352°39'10"	6.100

NOTA :
DAHULUNYA SEBAHAGIAN LOT 115206 (PA230810)
Asas Koordinat GDM2000 Cassini-Soldner

NEGERI SELANGOR
DAERAH SEPANG
MUKIM DENGKIL
LOT 119771 - 119774

DISEDIAKAN OLEH HAZLAMI BIN RAMLI
SKALA 1 : 2500
PETA KADASTER 109C

PA236159



"Saya Sr. Hj. Mohd Fauzi bin Abu Hasan seorang Juruukur Tanah Berlesen di bawah Akta Juruukur Tanah Berlesen 1958 (Akta 458) memperakui bahawa pengukuran dari mana pelan ini telah disediakan, telah dijalankan dan ditanda diatas tanah oleh saya atau dibawah arahan saya sendiri secara langsung di lapangan semata-mata mengikut Peraturan-peraturan Juruukur Tanah Berlesen, dan bahawa pelan ini secara tepat mewakili pengukuran yang telah disempurnakan pada 16 haribulan April 2017.

Bahawa saya bertanggungjawab sepenuhnya ke atas salah betulnya ukuran ini.
Bertarikh 02 haribulan Ogos 2017


Jurukur-Tanah Yang Dilezen Di Bawah Akta 458"

FAIL UKUR PUBLSEL514_2017
FAIL PEJ. TANAH PTS/01/TS03/017/1216(06)
DILULUSKAN OLEH

Sr DR. ZAINAL BIN A MAJEED
PENGARAH UKUR DAN PEMETAAN SELANGOR
Tarikh: 18/08/2017



	RUKUKAN	BEARING	JARAK
1	38°18'00"	23.317	21.351
2	352°40'10"	21.351	32.056
3	178°25'10"	32.056	4.181°39'50"
4	181°39'50"	57.618	184°54'30"
5	184°54'30"	57.618	188°09'20"
6	188°09'20"	57.619	191°24'00"
7	191°24'00"	57.620	194°38'40"
8	194°38'40"	57.619	203°06'00"
9	203°06'00"	15.240	15°01'10"
10	21°01'10"	31.927	15°01'10"
11	15°01'10"	37.777	9°01'10"
12	9°01'10"	37.778	3°01'20"
13	3°01'20"	37.011	40°43'20"
14	40°43'20"	13.332	203°06'00"
15	203°06'00"	15.241	49°28'40"
16	49°28'40"	26.171	3°05'40"
17	3°05'40"	38.733	0°52'10"
18	0°52'10"	13.126	45°01'10"
19	45°01'10"	20.212	39°01'10"
20	39°01'10"	37.773	33°01'10"
21	33°01'10"	37.774	27°01'10"
22	27°01'10"	37.774	21°01'10"
23	21°01'10"	5.848	171°40'20"
24	171°40'20"	41.734	220°30'30"
25	220°30'30"	13.167	

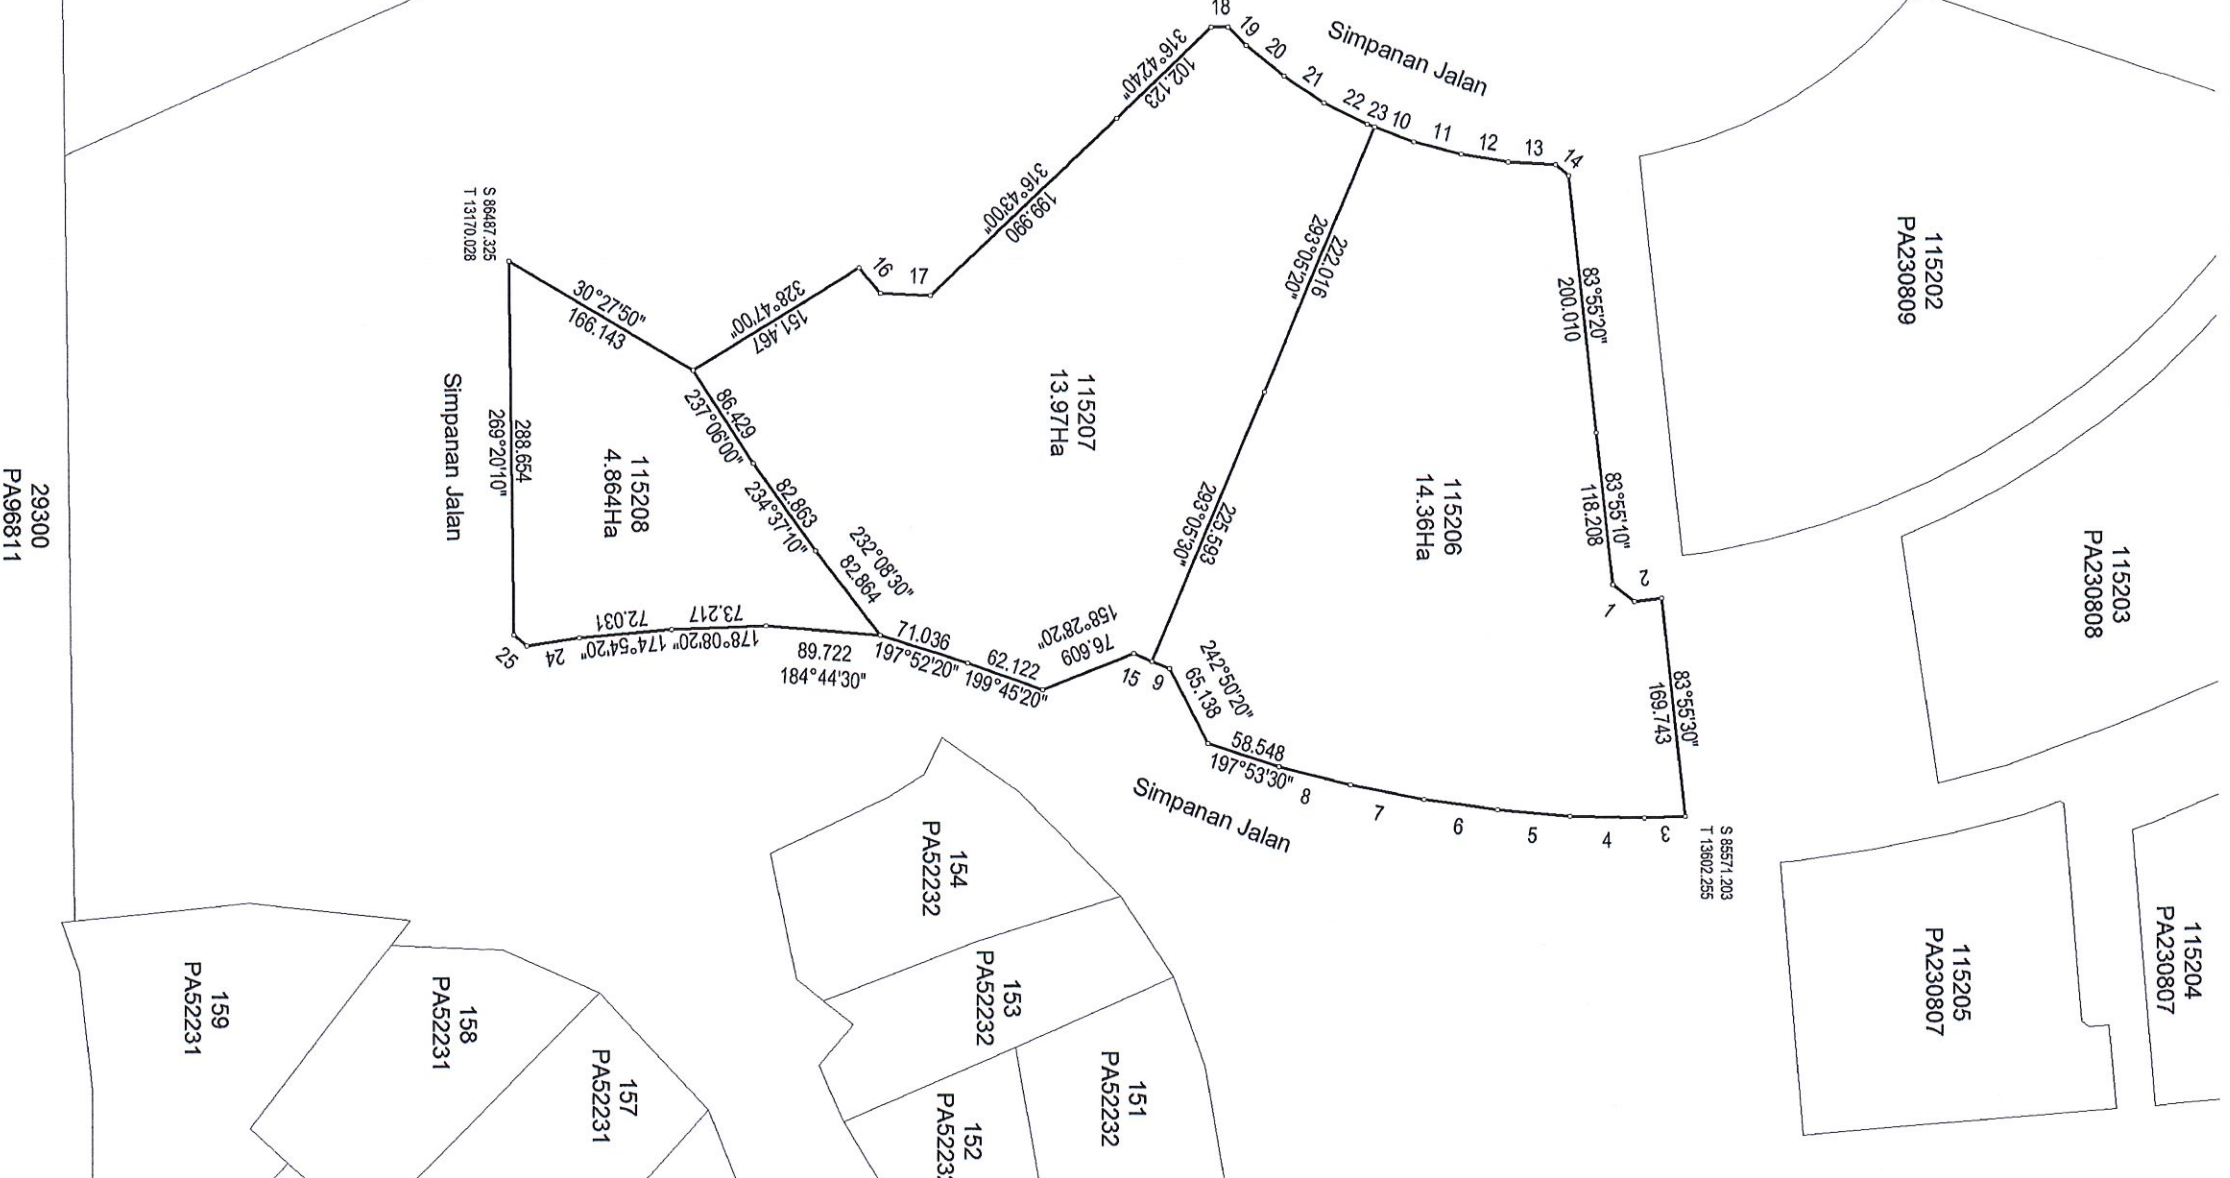

Asas Koordinat GDM2000 Cassini-Soldner

NEGERI SELANGOR
DAERAH SEPANG
MUKIM DENGKIL
LOT 115206 - 115208

DISEDIAKAN OLEH MOHD FAIZAL BIN MOHD MOKSIN

SKALA 1 : 4000

PETA KADASTER 109C

PA230810

[illegible]


Jurnal Tanah Yang Dileson Di Bawah Aka 458

FAIL UKUR PUBLSEL871_2015
FAIL PEJ. TANAH PTS/01/PB01/12/0411
DILULUSKAN OLEH

SR MOHAMMAD KAMALI BIN ADIMIN
PENGARAH UKUR DAN PEMETAAN SELANGOR



115205
PA230807

S 85498.054
T 13638.150

$$\begin{array}{r} 85^{\circ}25'10'' \\ \underline{211.764} \end{array}$$

175°25'10"
156.361

115102
PA227468

115206
PA230810

Simpanan Jalan

120189
4.788Ha

$$\begin{array}{r} 4^{\circ}53'30'' \\ \underline{56.298} \end{array}$$
$$\begin{array}{r} 230.459 \\ \hline 265.2510'' \end{array}$$

S 85700.751
T 13866.836

Asas Koordinat GDM2000 Cassini-Soldner

NEGERI SELANGOR

DAERAH SEPANG

MUKIM DENGKIL

LOT 120189

DISEDIAKAN OLEH MOHD ZAMANI BIN MAT SALLEH

SKALA 1 : 1000

PETA KADASTER 109C

PA238867


[illegible]

Jurukur Tanah Yang Dilesem Di Bawah Akta 458*


FAIL UKUR PUBLSEL945_2017

FAIL PEJ. TANAH PTS/01/PB01/12/0411(73)


DILULUSKAN OLEH

SR DR. ZAINAL BIN A MAJIED
PENGARAH UKUR DAN PEMETAAN SELANGOR

Tarikh: 24-04-2018

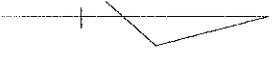

RUUKAN	BEARING	JARAK
1	40°26'00"	6.467
2	355°25'40"	15.547
3	355°10'10"	15.342
4	32°43'10"	5.539
5	121°55'10"	4.942
6	175°09'50"	14.681
7	265°26'50"	6.097
8	355°10'00"	14.482
9	34°05'30"	3.763

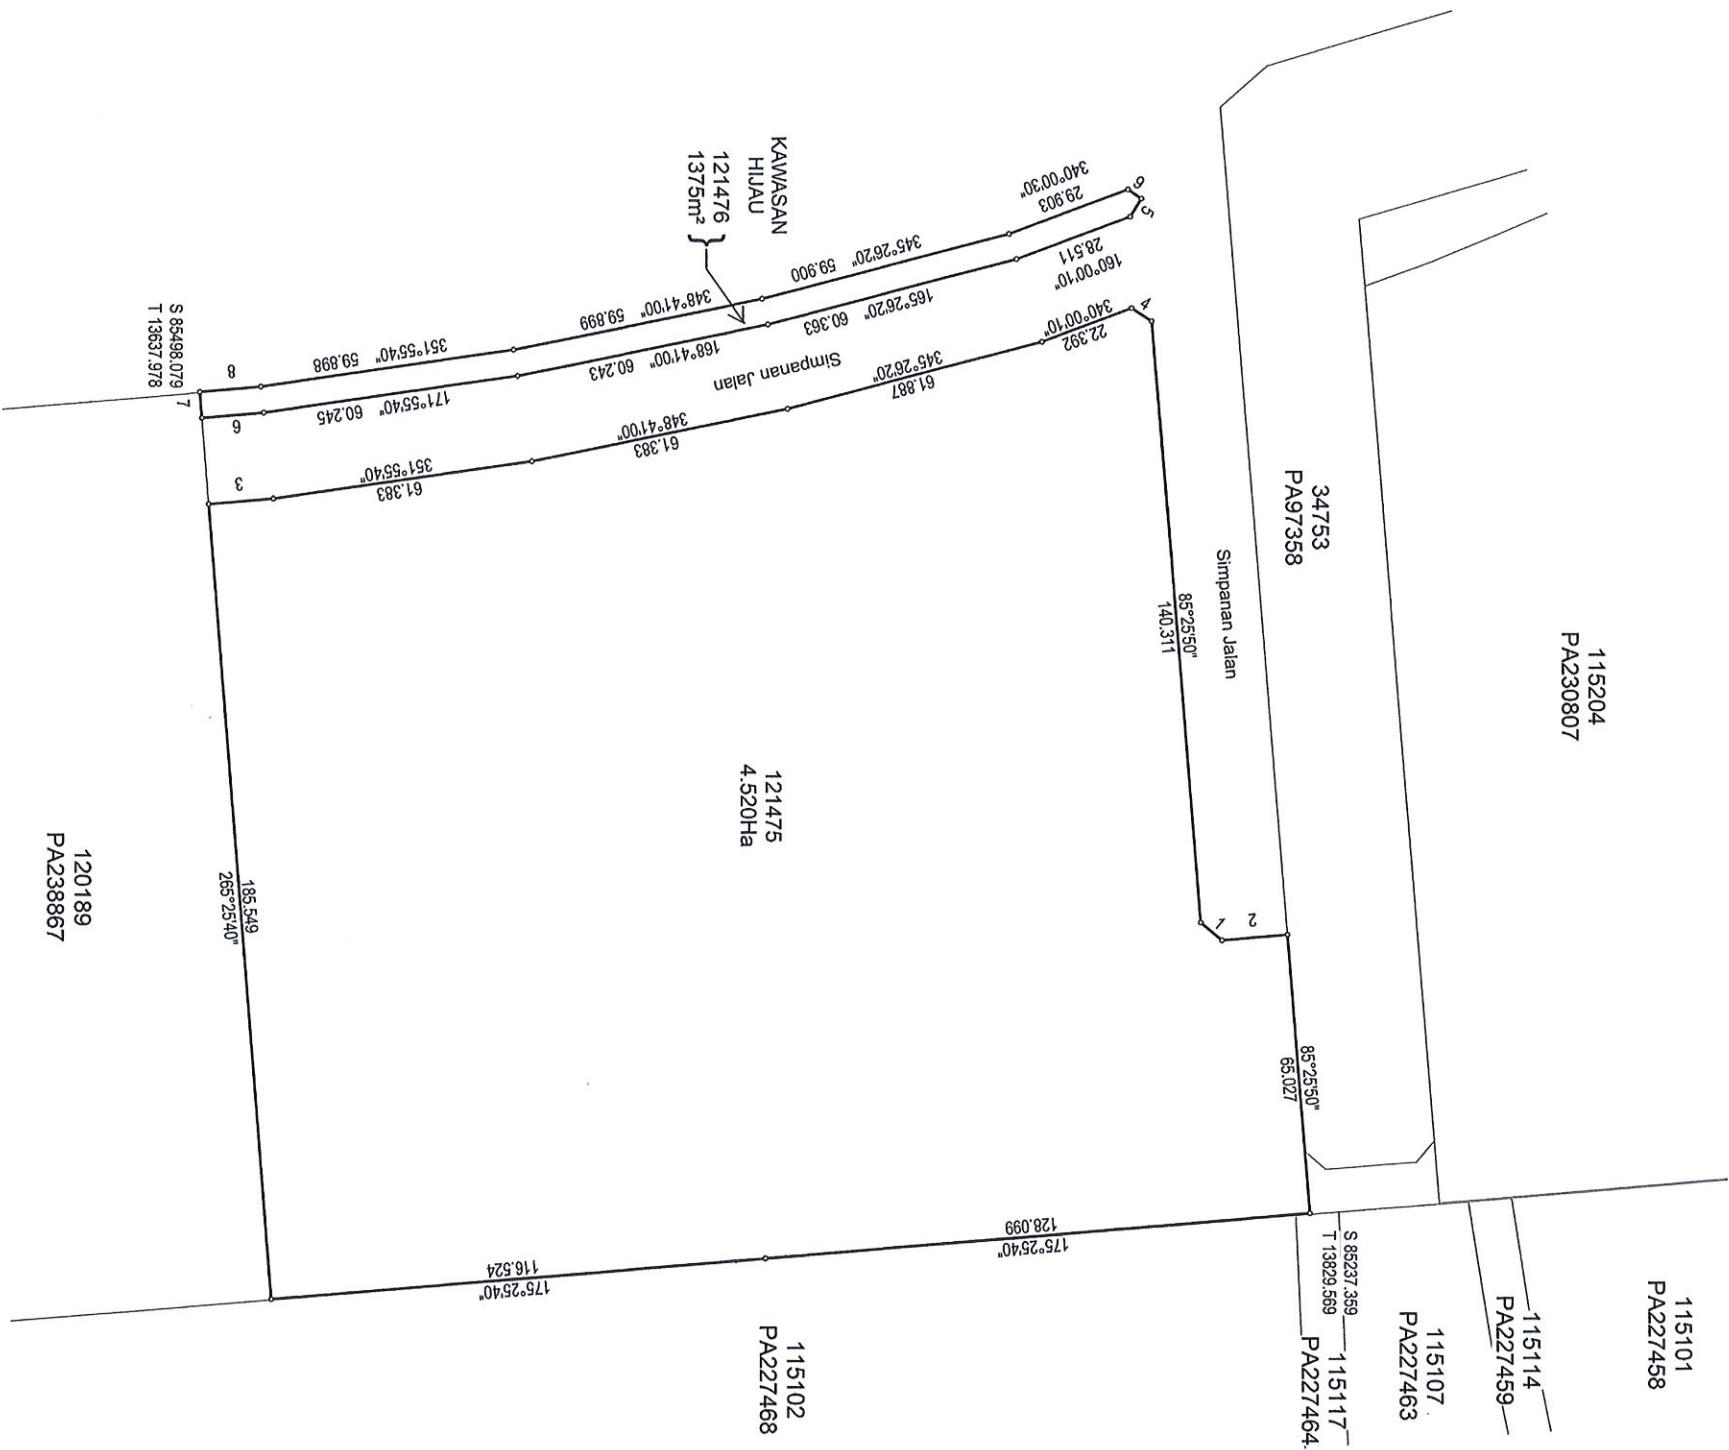

NOTA :
DAHULUNYA SEBAHAGIAN LOT 115205 (PA 230807)
Asas Koordinat GDM2000 Cassini-Soldner

NEGERI SELANGOR
DAERAH SEPANG
MUKIM DENGKIL
LOT 121475 & 121476

DISEDIAKAN OLEH MOHD ZAMANI BIN MAT SALLEH

SKALA 1 : 1200

PETA KADASTER 109C

PA240292

"Saya SR LAU WEI SENG seorang Jurukur Tanah Bertesen di bawah Akta Jurukur Tanah Bertesen 1998 (Akta 459) memperakui bahawa pengukuran dari mana pelan ini telah disediakan, telah dijalankan dan dianda diatas tanah oleh saya atau dibawah arahan saya sendiri secara langsung di lapangan semata-mata mengikut Peraturan-peraturan Jurukur Tanah Bertesen, dan bahawa pelan ini secara tepat mewakili pengukuran yang telah disempurnakan pada 04 harbulan OKTOBER 2017.
Bahawa saya bertanggungjawab sepenuhnya ke atas salah betunya ukuran ini.
Bertarikh 27 harbulan JULAI 2018
Jurukur Tanah Yang Diseen Di Bawah Akta 459"

FAIL UKUR PUBLSEL1438_2017
FAIL PEJ. TANAH PTS/01/TS03/010/0417
DILULUSKAN OLEH

Sr DR. ZAINAL BIN A MAJEED
PENGARAH UKUR DAN PEMETAPAN SELANGOR
Tarikh: 30-07-2018



felix 13-09-2018

163.117
27°00'40"
145
PA52232
115.106
PA227469
S 83698.986
T 13678.668

"Saya NG YIN MENG seorang Jururuk Tanah Berlesen di Jawan. Ada Jururuk Tanah berlesen 1988 (Aka 456) memperkui bahawa pengikutan dari mana plan ini telah disedikan, telah dijalankan dan ditanda diatas tanah oleh saya atau diwaku atasan saya sendiri secara langsung di lapangan semasa-masa untuk mengikut Peraturan-peraturan Jururuk Tanah Berlesen, dan bahawa palan ini secara tepat mewakili pengikutan yang telah disempurnakan pada 28 haturban November 2013.


DISEDIADKAN OLEH HAFFIZAL HAFIZ BIN SAMSUDDIN

PETA KADASTER 109C







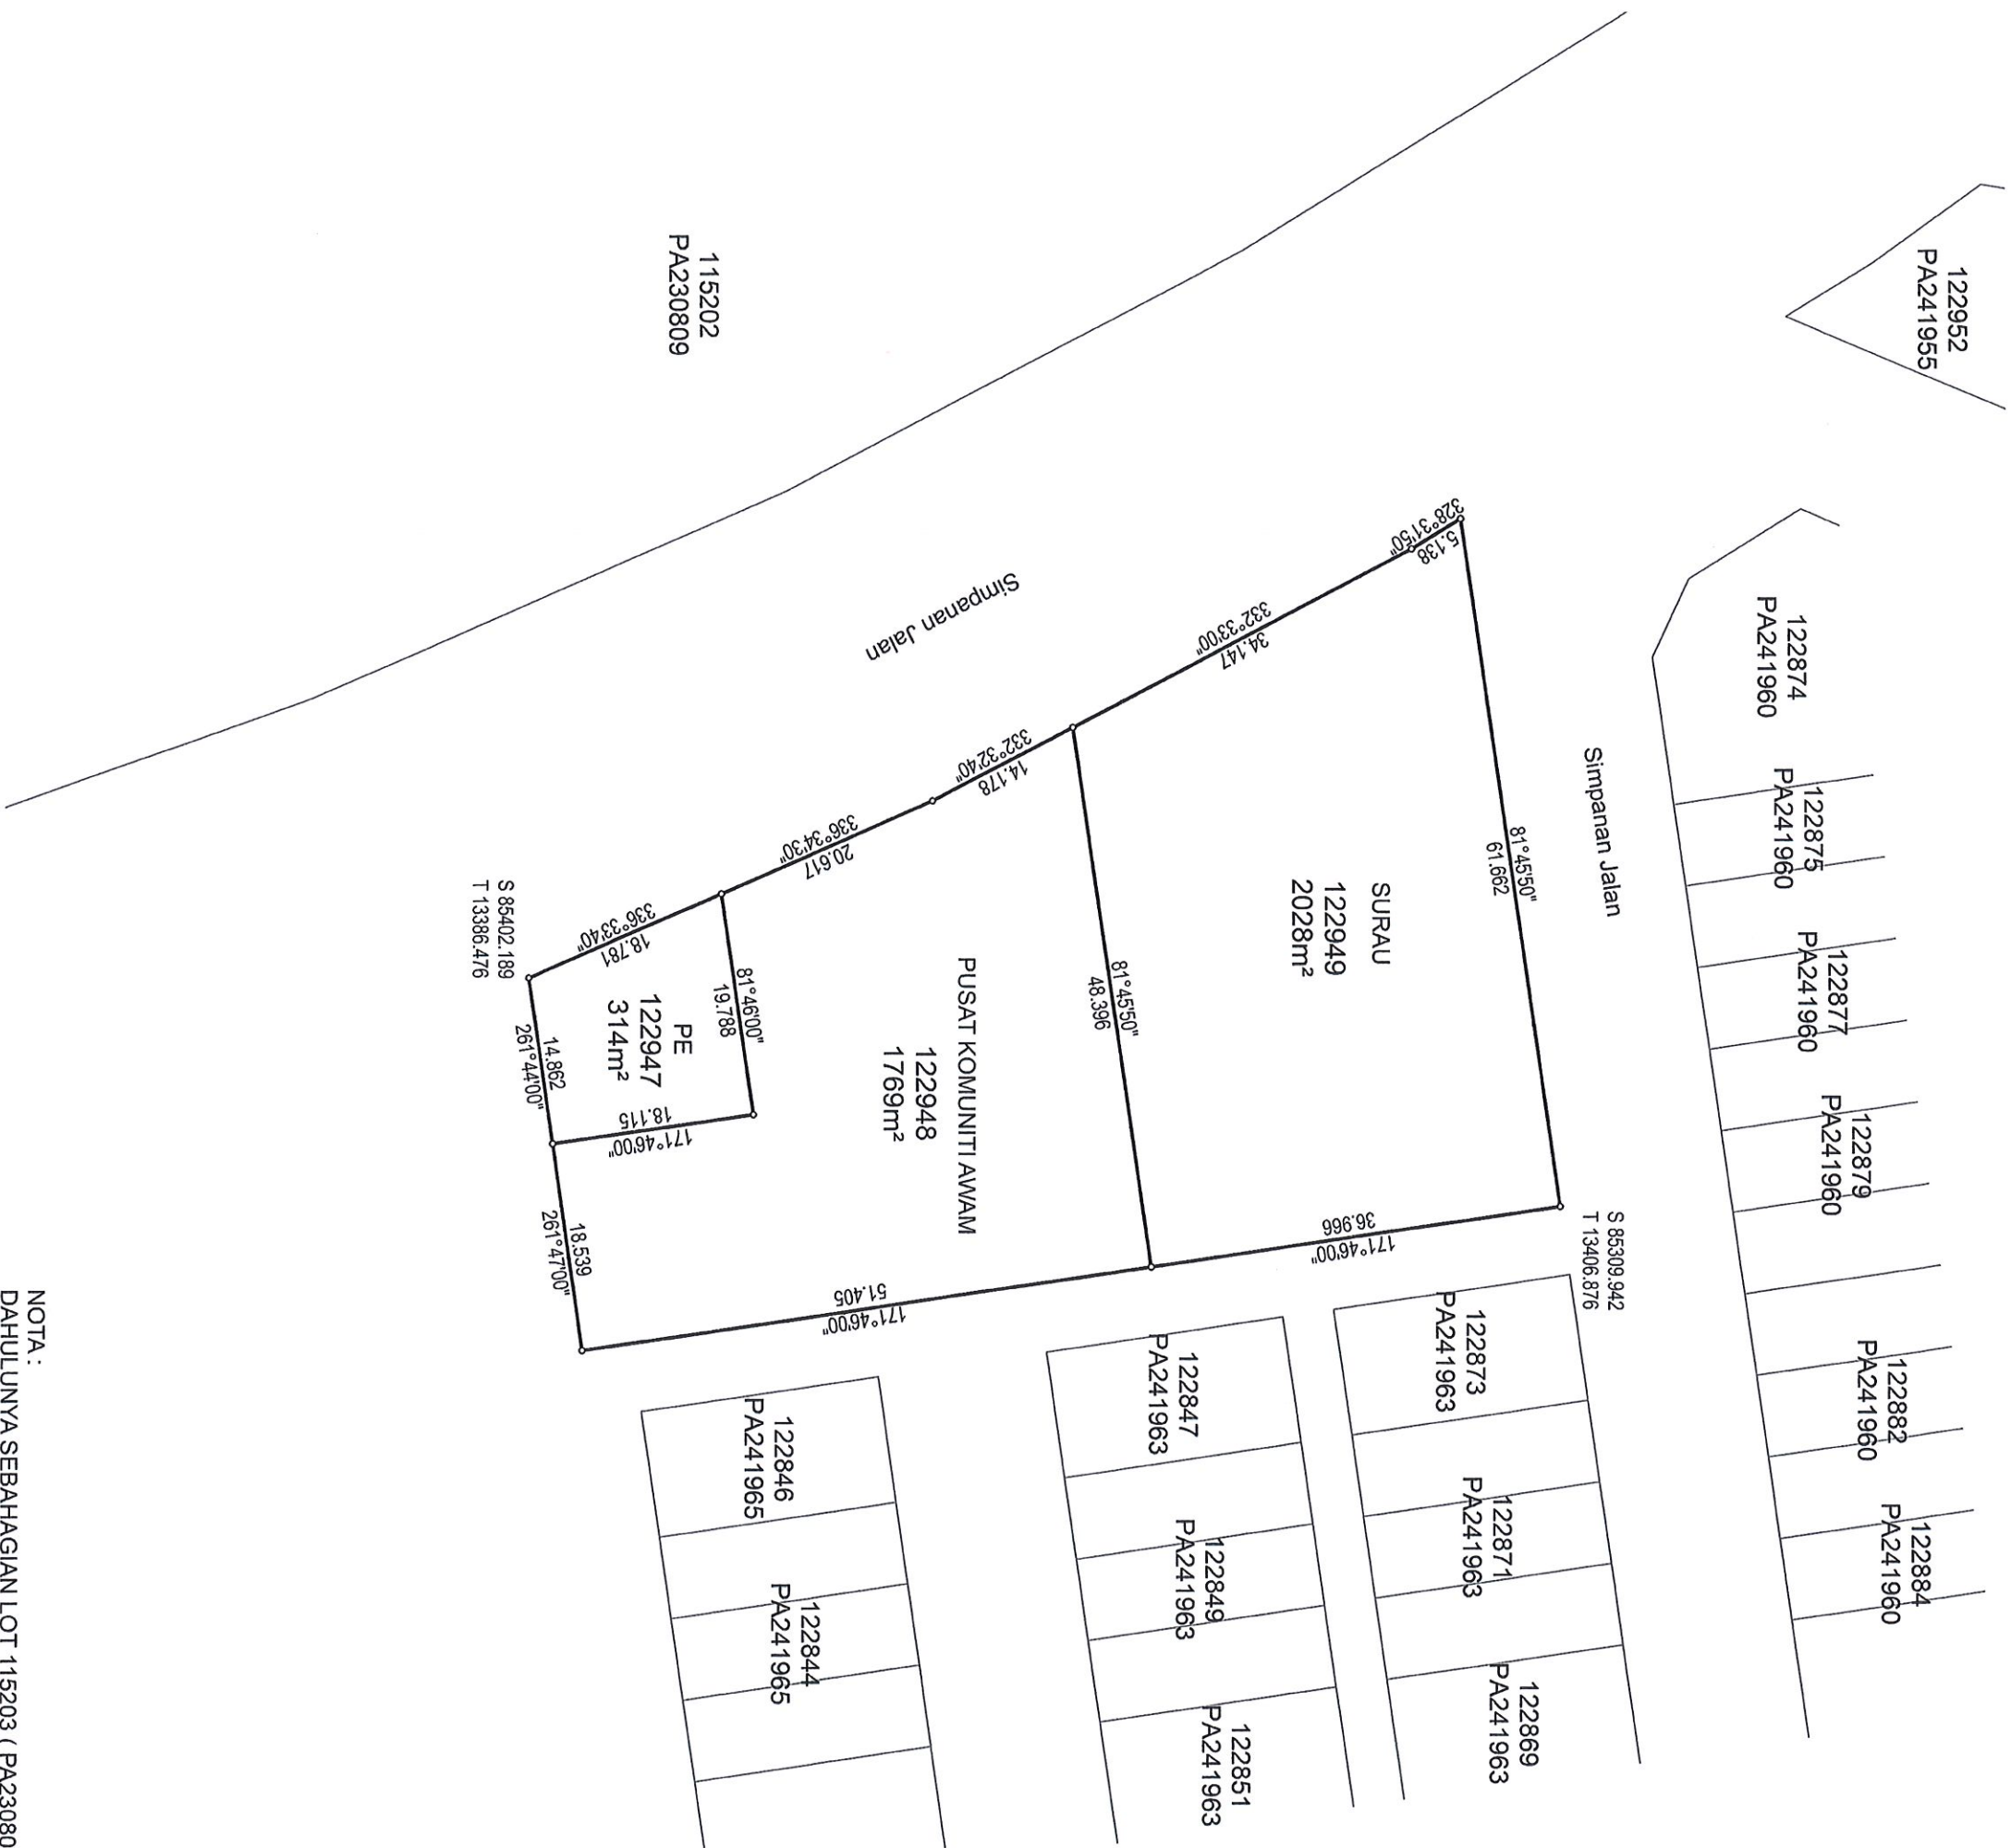

115202
PA230809

NOTA :
DAHULUNYA SEBAHAGIAN LOT 115203 (PA230808)
Asas Koordinat GDM2000 Cassini-Soldner

NEGERI SELANGOR
DAERAH SEPANG
MUKIM DENGKIL
LOT 122947 - 122949

DISEDIAKAN OLEH HAZLAMI BIN RAMLI

SKALA 1 : 600
PETA KADASTER 109C

PA241956



"Saya Sr Shahrezai Bin Zainuddin seorang Jurukur Tanah Berlesen di bawah Akta Jurukur Tanah Berlesen 1956 (Akta 458) memperakui bahawa pengukuran dari mana pelan ini telah disediakan, telah dijalankan dan ditanda diatas tanah oleh saya atau dibawah arahan saya sendiri secara langsung di lapangan semata-mata mengikut Peraturan-peraturan Jurukur Tanah Berlesen, dan bahawa pelan ini secara tepat mewakili pengukuran yang telah disempurnakan pada 23 haribulan September 2017.
Bahkan saya bertanggungjawab sepenuhnya ke atas salah betulnya ukuran ini.
Bertarikh 3 haribulan Disember 2018.


[Signature]
Jurukur Tanah Yang Dilesen Di Bawah Akta 458"

FAIL UKUR PUBLSEL402_2018
FAIL PEJ. TANAH PTS/01/TS03/012/0517(07)
DILULUSKAN OLEH

[Signature]
SR DR. ZAINAL BIN A MAJEED
PENGARAH UKUR DAN PEMETAAN SELANGOR
TARIKH : 04.12.2018



122948
PA241956

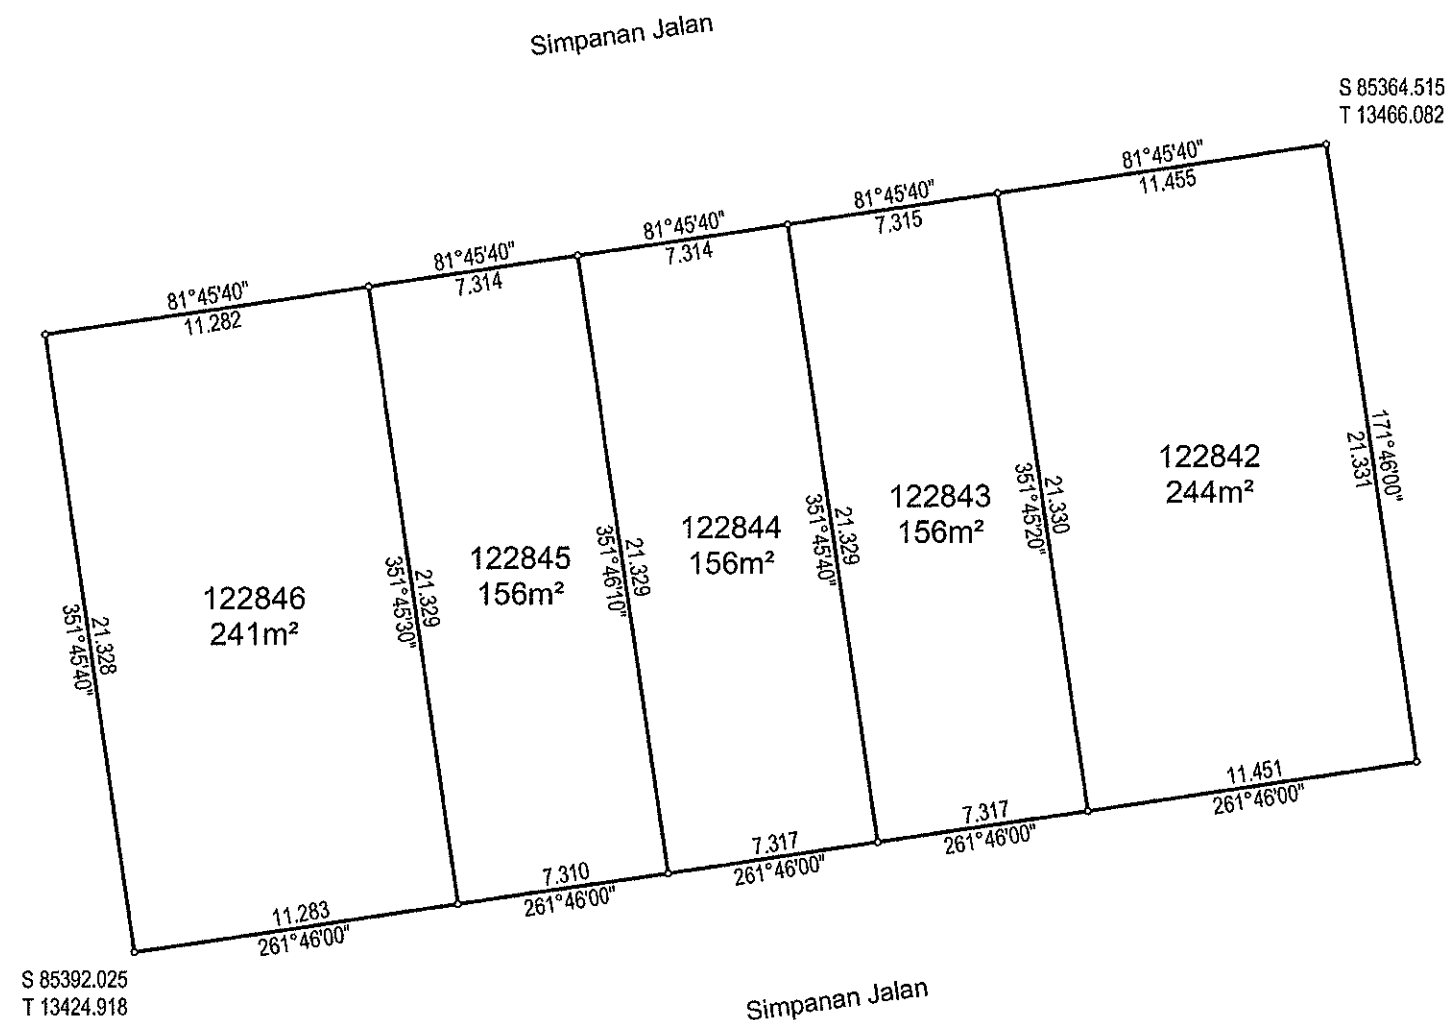

122841
PA241964

122840
PA241964

NOTA :
DAHULUNYA SEBAHAGIAN LOT 115203 (PA230808)
Asas Koordinat GDM2000 Cassini-Soldner

NEGERI SELANGOR
DAERAH SEPANG
MUKIM DENGKIL
LOT 122842 - 122846

DISEDIAKAN OLEH HAZLAMI BIN RAMLI

SKALA 1 : 250

PETA KADASTER 109C

PA241965



"Saya Sr Shahrezal Bin Zainuddin seorang Juruukur Tanah Berlesen di bawah Akta Juruukur Tanah Berlesen 1958 (Akta 458) memperakui bahawa pengukuran dari mana pelan ini telah disediakan, telah dijalankan dan ditanda diatas tanah oleh saya atau dibawah arahan saya sendiri secara langsung di lapangan semata-mata mengikut Peraturan-peraturan Juruukur Tanah Berlesen, dan bahawa pelan ini secara tepat mewakili pengukuran yang telah disempurnakan pada 23 haribulan September 2017.
Bahawa saya bertanggungjawab sepenuhnya ke atas salah betulnya ukuran ini.

Bertarikh 3 haribulan Disember 2018.

[Signature]

Juruukur Tanah Yang Berlesen Di Bawah Akta 458"

FAIL UKUR PUBLSEL402_2018


FAIL PEJ. TANAH PTS/01/TS03/012/0517(07)


DILULUSKAN OLEH

[Signature]

SR DR. ZAINAL BIN A MAJEED
PENGARAH UKUR DAN PEMETAAN SELANGOR
TARIKH : 04.12.2018



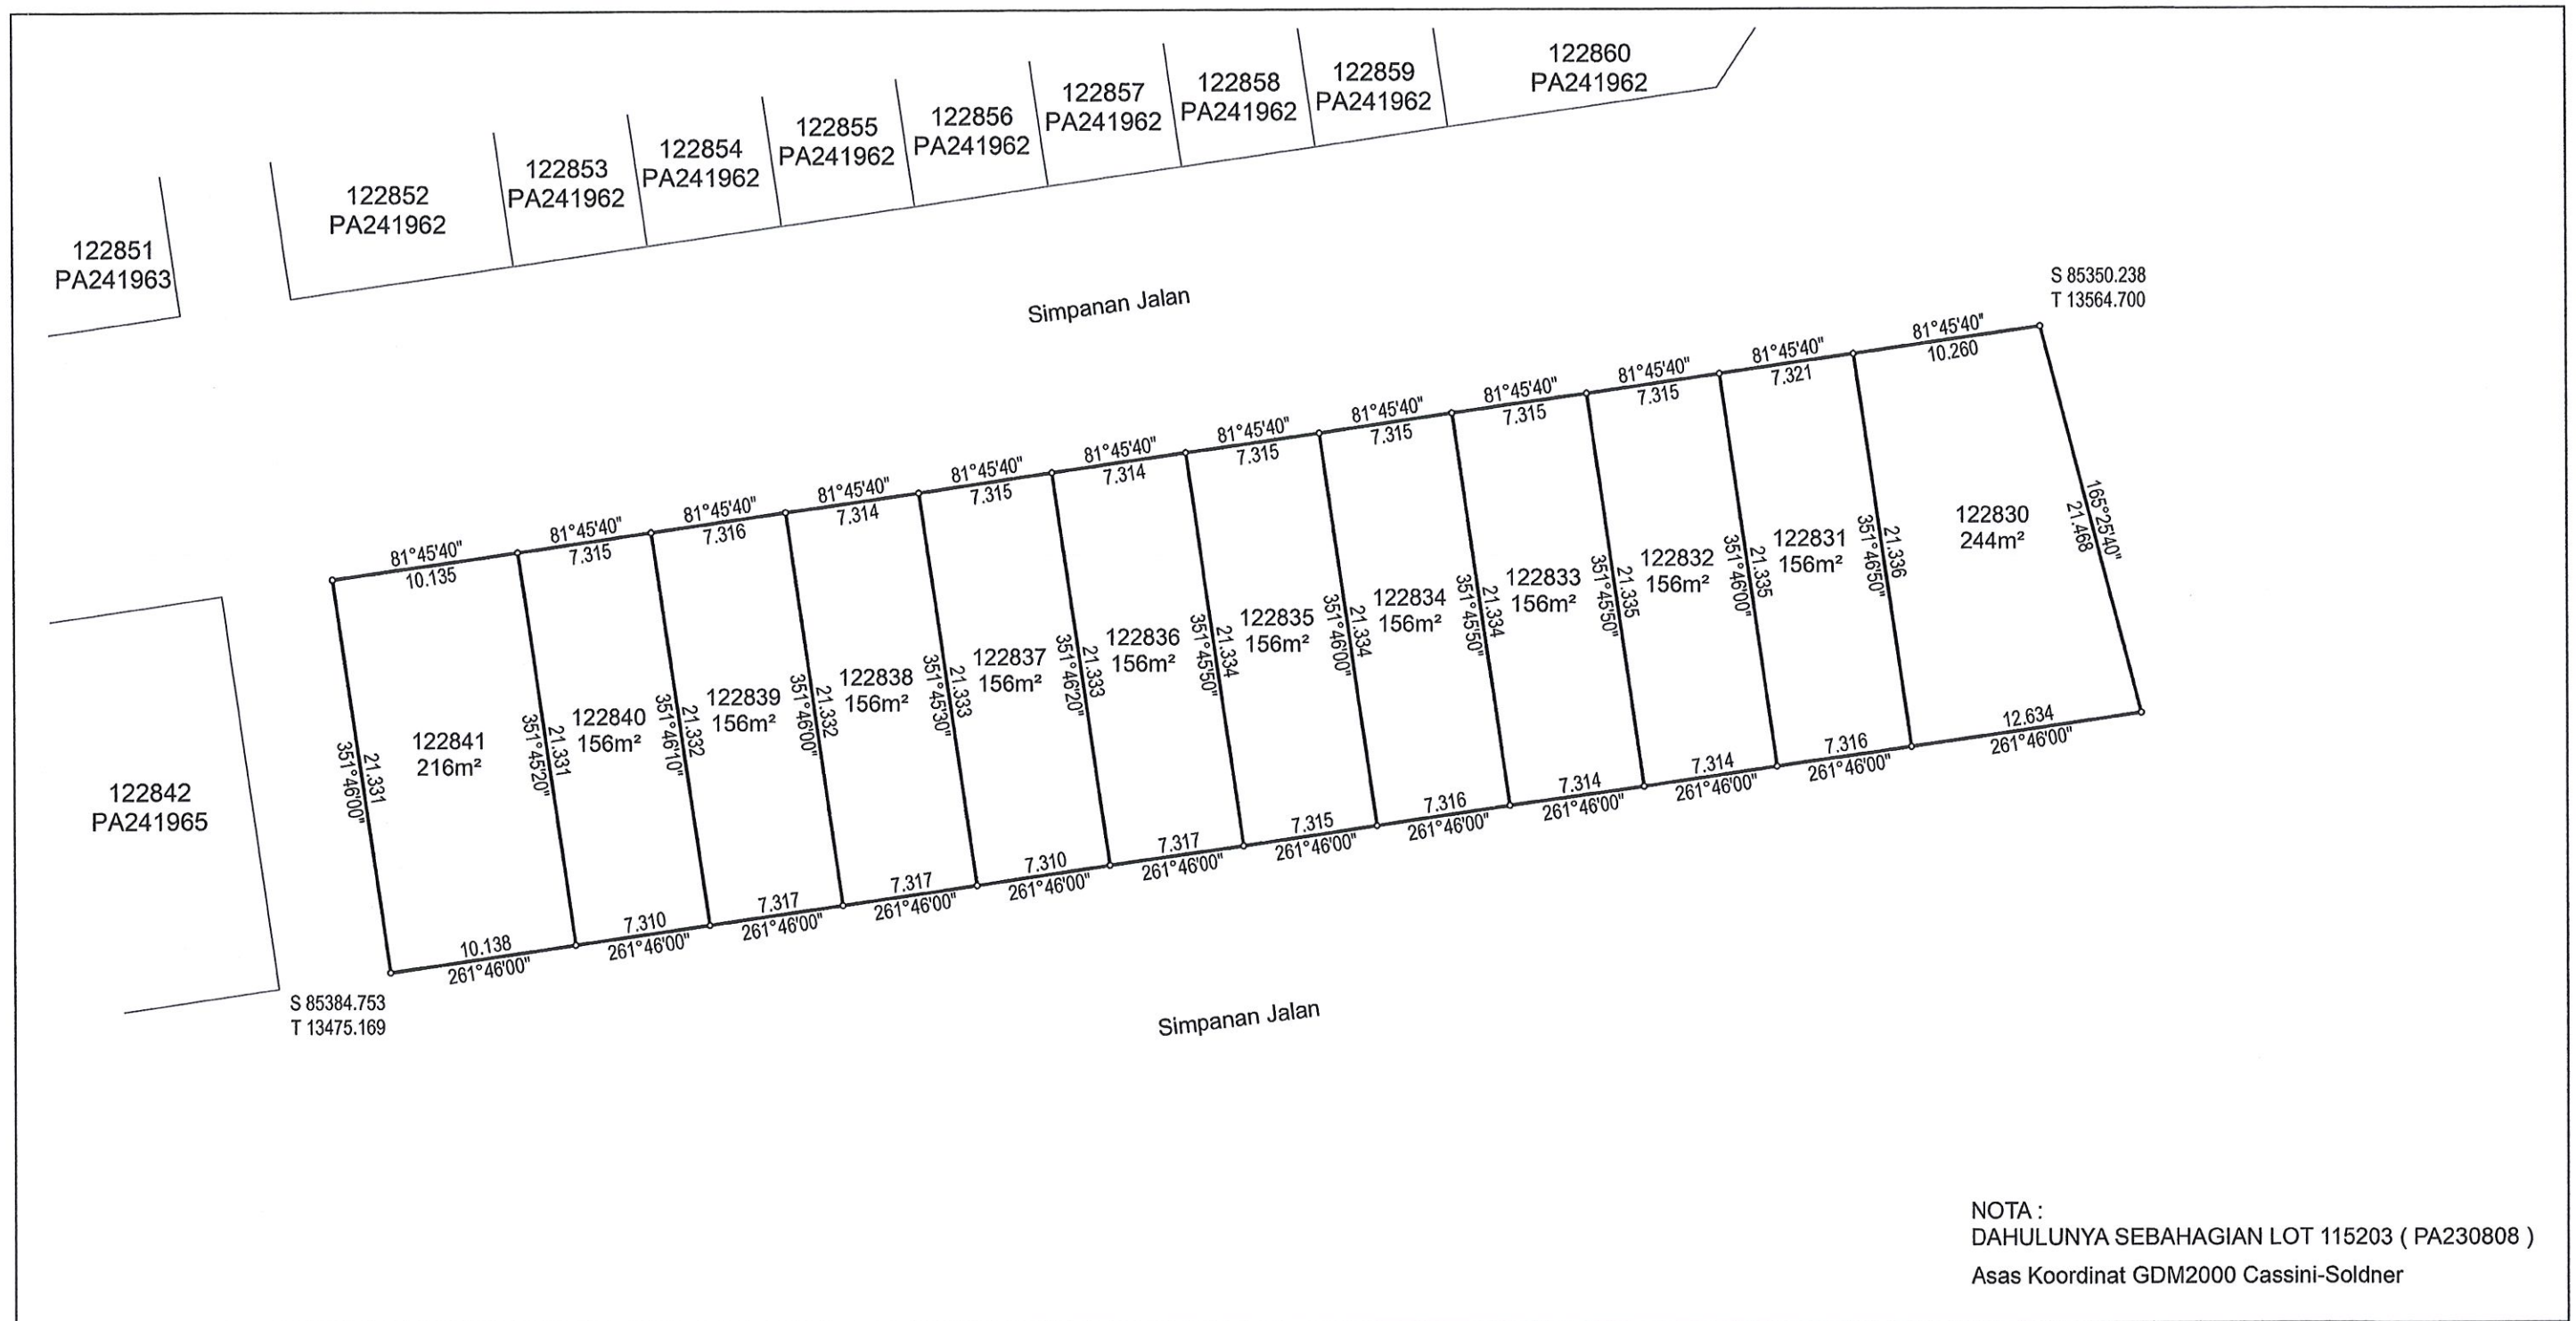

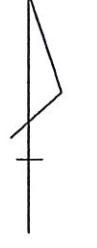NEGERI SELANGOR DAERAH SEPANG MUKIM DENGKIL LOT 122830 - 122841 DISEDIAKAN OLEH HAZLAMI BIN RAMLI SKALA 1 : 350 PETA KADASTER 109C PA241964 	"Saya Sr Shahrezal Bin Zainuddin seorang Juruukur Tanah Berlesen di bawah Akta Juruukur Tanah Berlesen 1958 (Akta 458) memperakui bahawa pengukuran dari mana pelan ini telah disediakan, telah dijalankan dan ditanda diatas tanah oleh saya atau dibawah arahan saya sendiri secara langsung di lapangan semata-mata mengikut Peraturan-peraturan Juruukur Tanah Berlesen, dan bahawa pelan ini secara tepat mewakili pengukuran yang telah disempurnakan pada 23 haribulan September 2017. Bahawa saya bertanggungjawab sepenuhnya ke atas salah betulnya ukuran ini. Bertarikh 3 haribulan Disember 2018.  Juruukur Tanah Yang Dilisen Di Bawalf Akta 458"	FAIL UKUR PUBLSEL402_2018 FAIL PEJ. TANAH PTS/01/TS03/012/0517(07) DILULUSKAN OLEH  SR DR. ZAINAL BIN A MAJEED PENGARAH UKUR DAN PEMETAAN SELANGOR TARIKH : 04.12.2018	
---	--	---	---

