


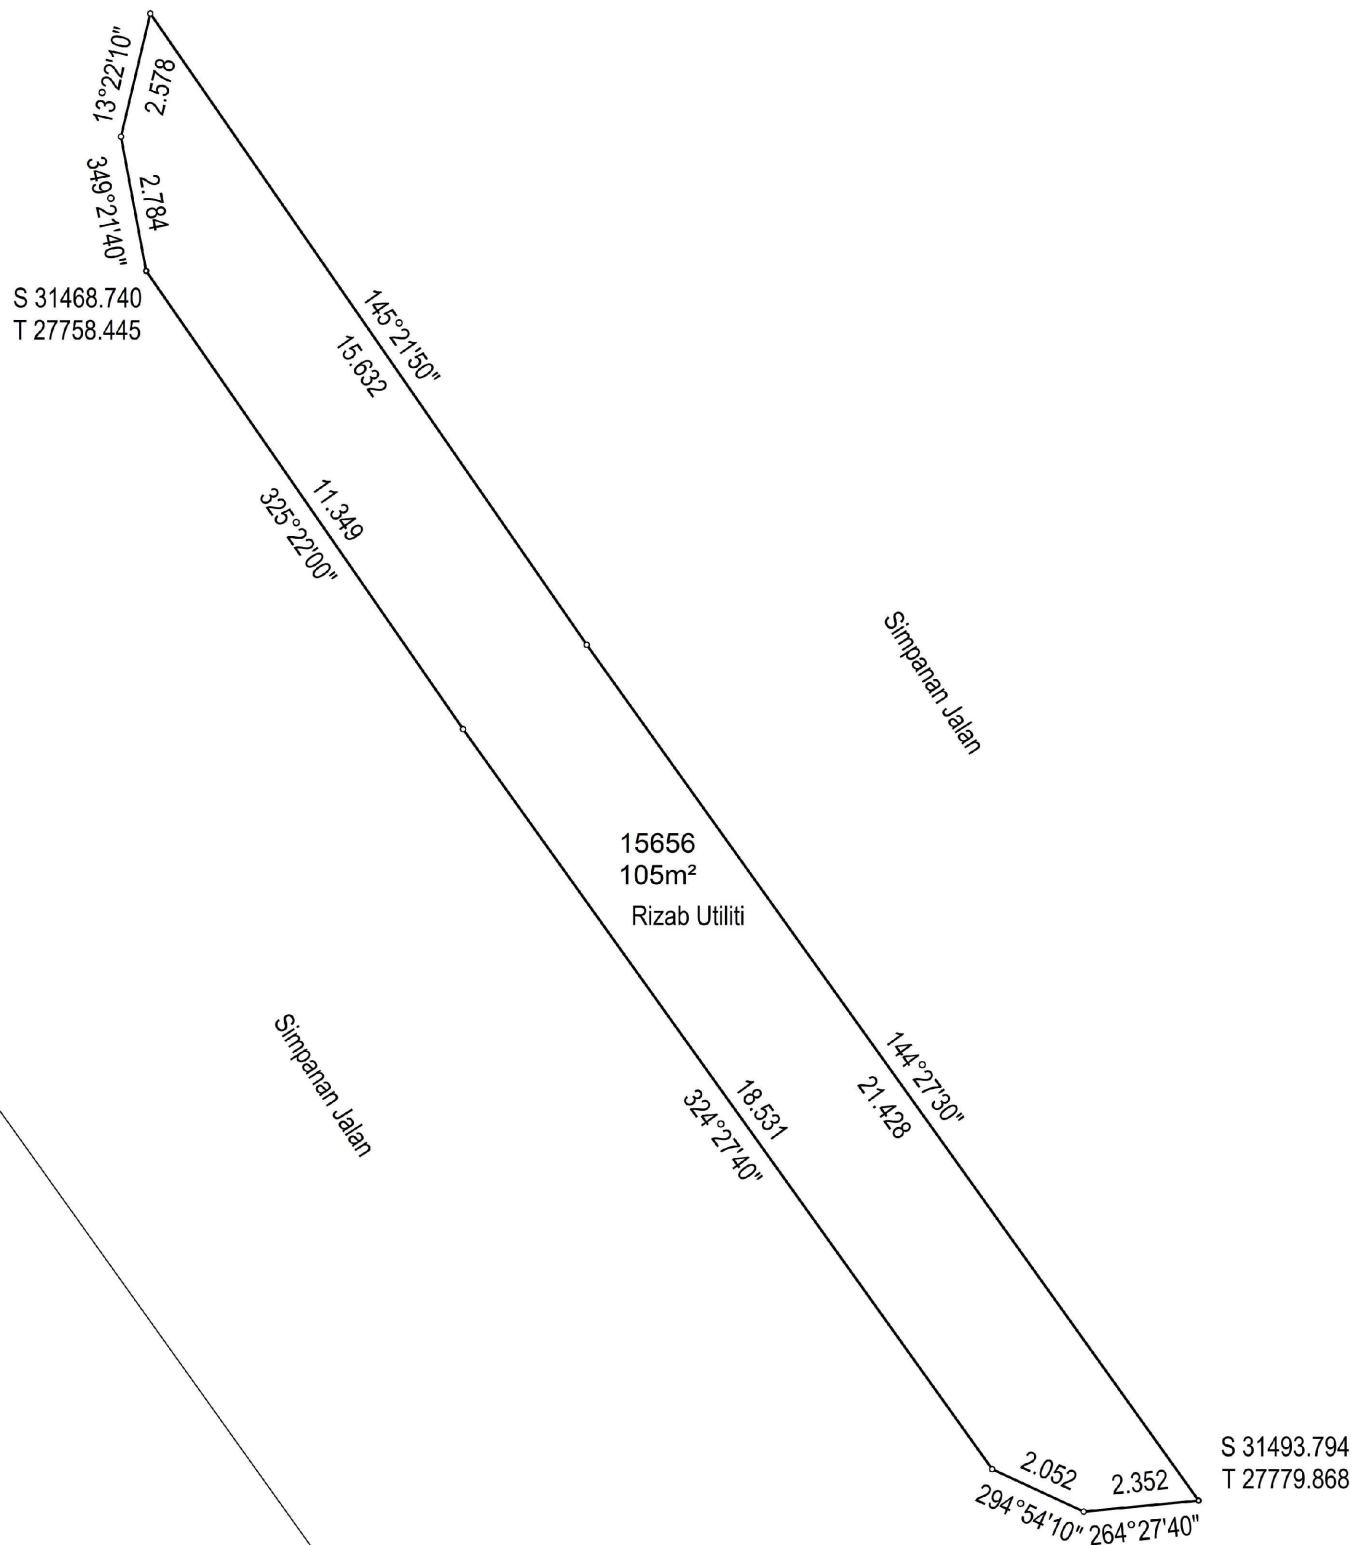

NOTA : -
Dahulunya Sebahagian Lot 5422 & 5423 (PA40186)

Asas Koordinat GDM2000 Cassini-Soldner

NEGERI MELAKA
DAERAH ALOR GAJAH
MUKIM PEGOH
LOT 15656

DISEDIAKAN OLEH NORJUZAILAH BINTI MOHD SHOHOR
SKALA 1 : 100
PETA KADASTER 13-A - II

PA110426




Saya, LEE KOK KIAT, seorang Jurukur Tanah yang dilesen di bawah Akta Jurukur Tanah Berlesen 1958 (Akta 458), memperakui bahawa pengukuran darimana petan ini telah disediakan, telah dijalankan dan dilanda di atas tanah oleh saya atau dibawah arahan saya sendiri secara langsung di lapangan semestamula mengikut Peraturan-peraturan Jurukur Tanah Berlesen, dan bahawa sebahagian petan ini secara tepat mewakili pengukuran yang telah disempurnakan pada 16 haribulan MAY 2018.

Bahawa saya bertanggungjawab sepenuhnya ke atas salah betulnya ukuran ini.
Bertarikh 20 haribulan DEC 2018.


Jurukur Tanah Yang Dilesen Di Bawah Akta 458

FAIL UKUR PUBLM 257_2018
FAIL PEJ. TANAH 0403DEV2014000009
DILULUSKAN OLEH

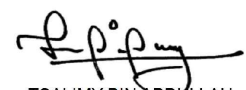
TSALIMY BIN ABDULLAH
Pengarah Ukur dan Pemetaan
Melaka
Tarikh : 27.12.2018

