
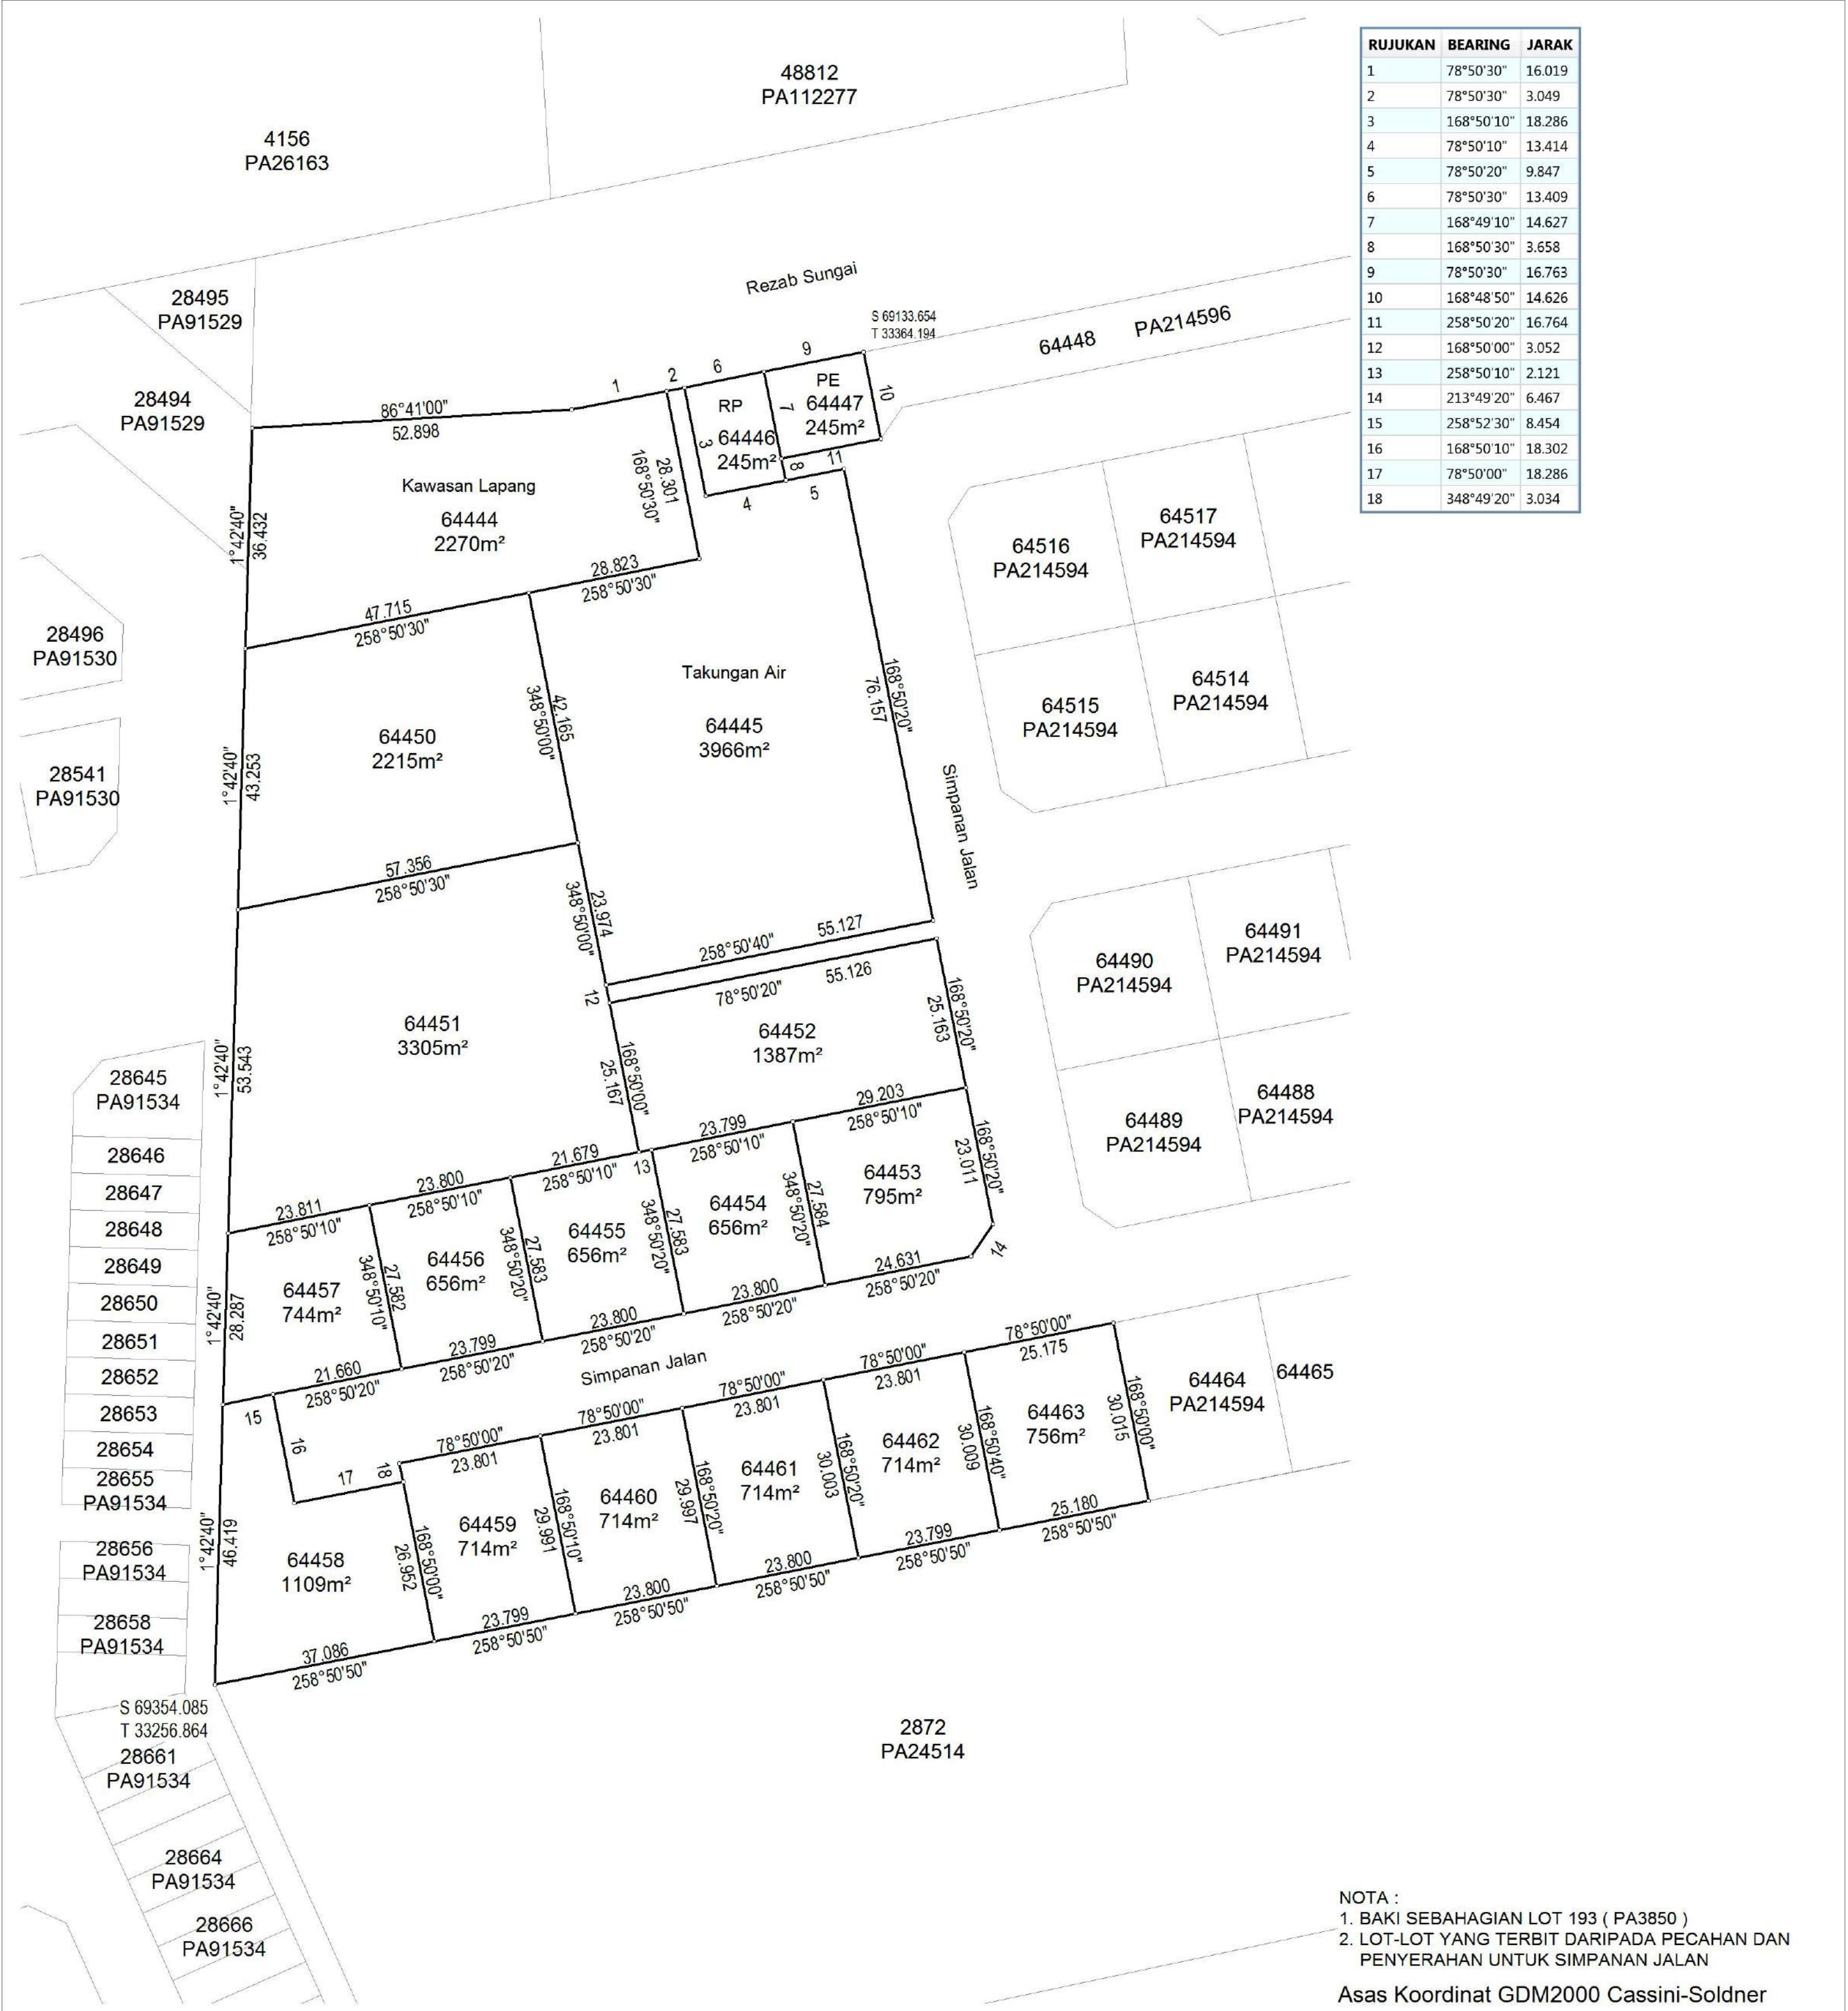


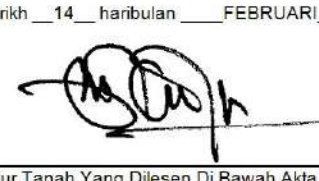

RUJUKAN	BEARING	JARAK
1	78°50'30"	16.019
2	78°50'30"	3.049
3	168°50'10"	18.286
4	78°50'10"	13.414
5	78°50'20"	9.847
6	78°50'30"	13.409
7	168°49'10"	14.627
8	168°50'30"	3.658
9	78°50'30"	16.763
10	168°48'50"	14.626
11	258°50'20"	16.764
12	168°50'00"	3.052
13	258°50'10"	2.121
14	213°49'20"	6.467
15	258°52'30"	8.454
16	168°50'10"	18.302
17	78°50'00"	18.286
18	348°49'20"	3.034

NEGERI SELANGOR	Saya, _____ H'NG KIM POR, MIS(M), M.A.A.L.S. _____ seorang Jurukur Tanah yang dilesen di bawah Akta Jurukur Tanah Berlesen 1958 (Akta 458), memperakui bahawa pengukuran dan mana pelan ini telah disediakan, telah dijalankan dan ditanda di atas tanah oleh saya atau dibawah arahan saya sendiri secara langsung di lapangan semata-mata mengikut Peraturan-peraturan Jurukur Tanah Berlesen, dan bahawa sebahagian pelan ini secara tepat mewakili pengukuran yang telah disempurnakan pada ____21____ hari bulan ____OKTOBER____ 20____10____ Behawa saya bertanggungjawab sepenuhnya ke atas salah betulnya ukuran ini. Bertarih ____14____ hari bulan ____FEBRUARI____ 20____14____  Jurukur Tanah Yang Dilesen Di Bawah Akta 458	FAIL UKUR PUBLSEL443_2012
DAERAH ULU LANGAT		FAIL PEJ. TANAH PTDHL(T)600-5/2/9-2010
MUKIM CHERAS		DILULUSKAN OLEH
LOT 64444 - 64447, 64450 - 64463		
SKALA 1 : 750		AHAMAD BIN ZAKARIA Pengarah Ukur Dan Pemetaan Selangor
PETA KADASTER 95C	Tarikh: 18/02/2014	
PA214593		
		