


NOTA: SEMUA JARAK DALAM UKURAN METER

[Signature] Jurukur
Berlesen di bawah Ordinan No. 11 tahun 1958".

FAKTUR PENUKARAN	
METER	= 4 97097 LING
	= 3 28084 KAKI
HEKTAR	= 2.47105 EKAR
	= 10.000 M ²
	= 107.639 KAKI PERSEGI

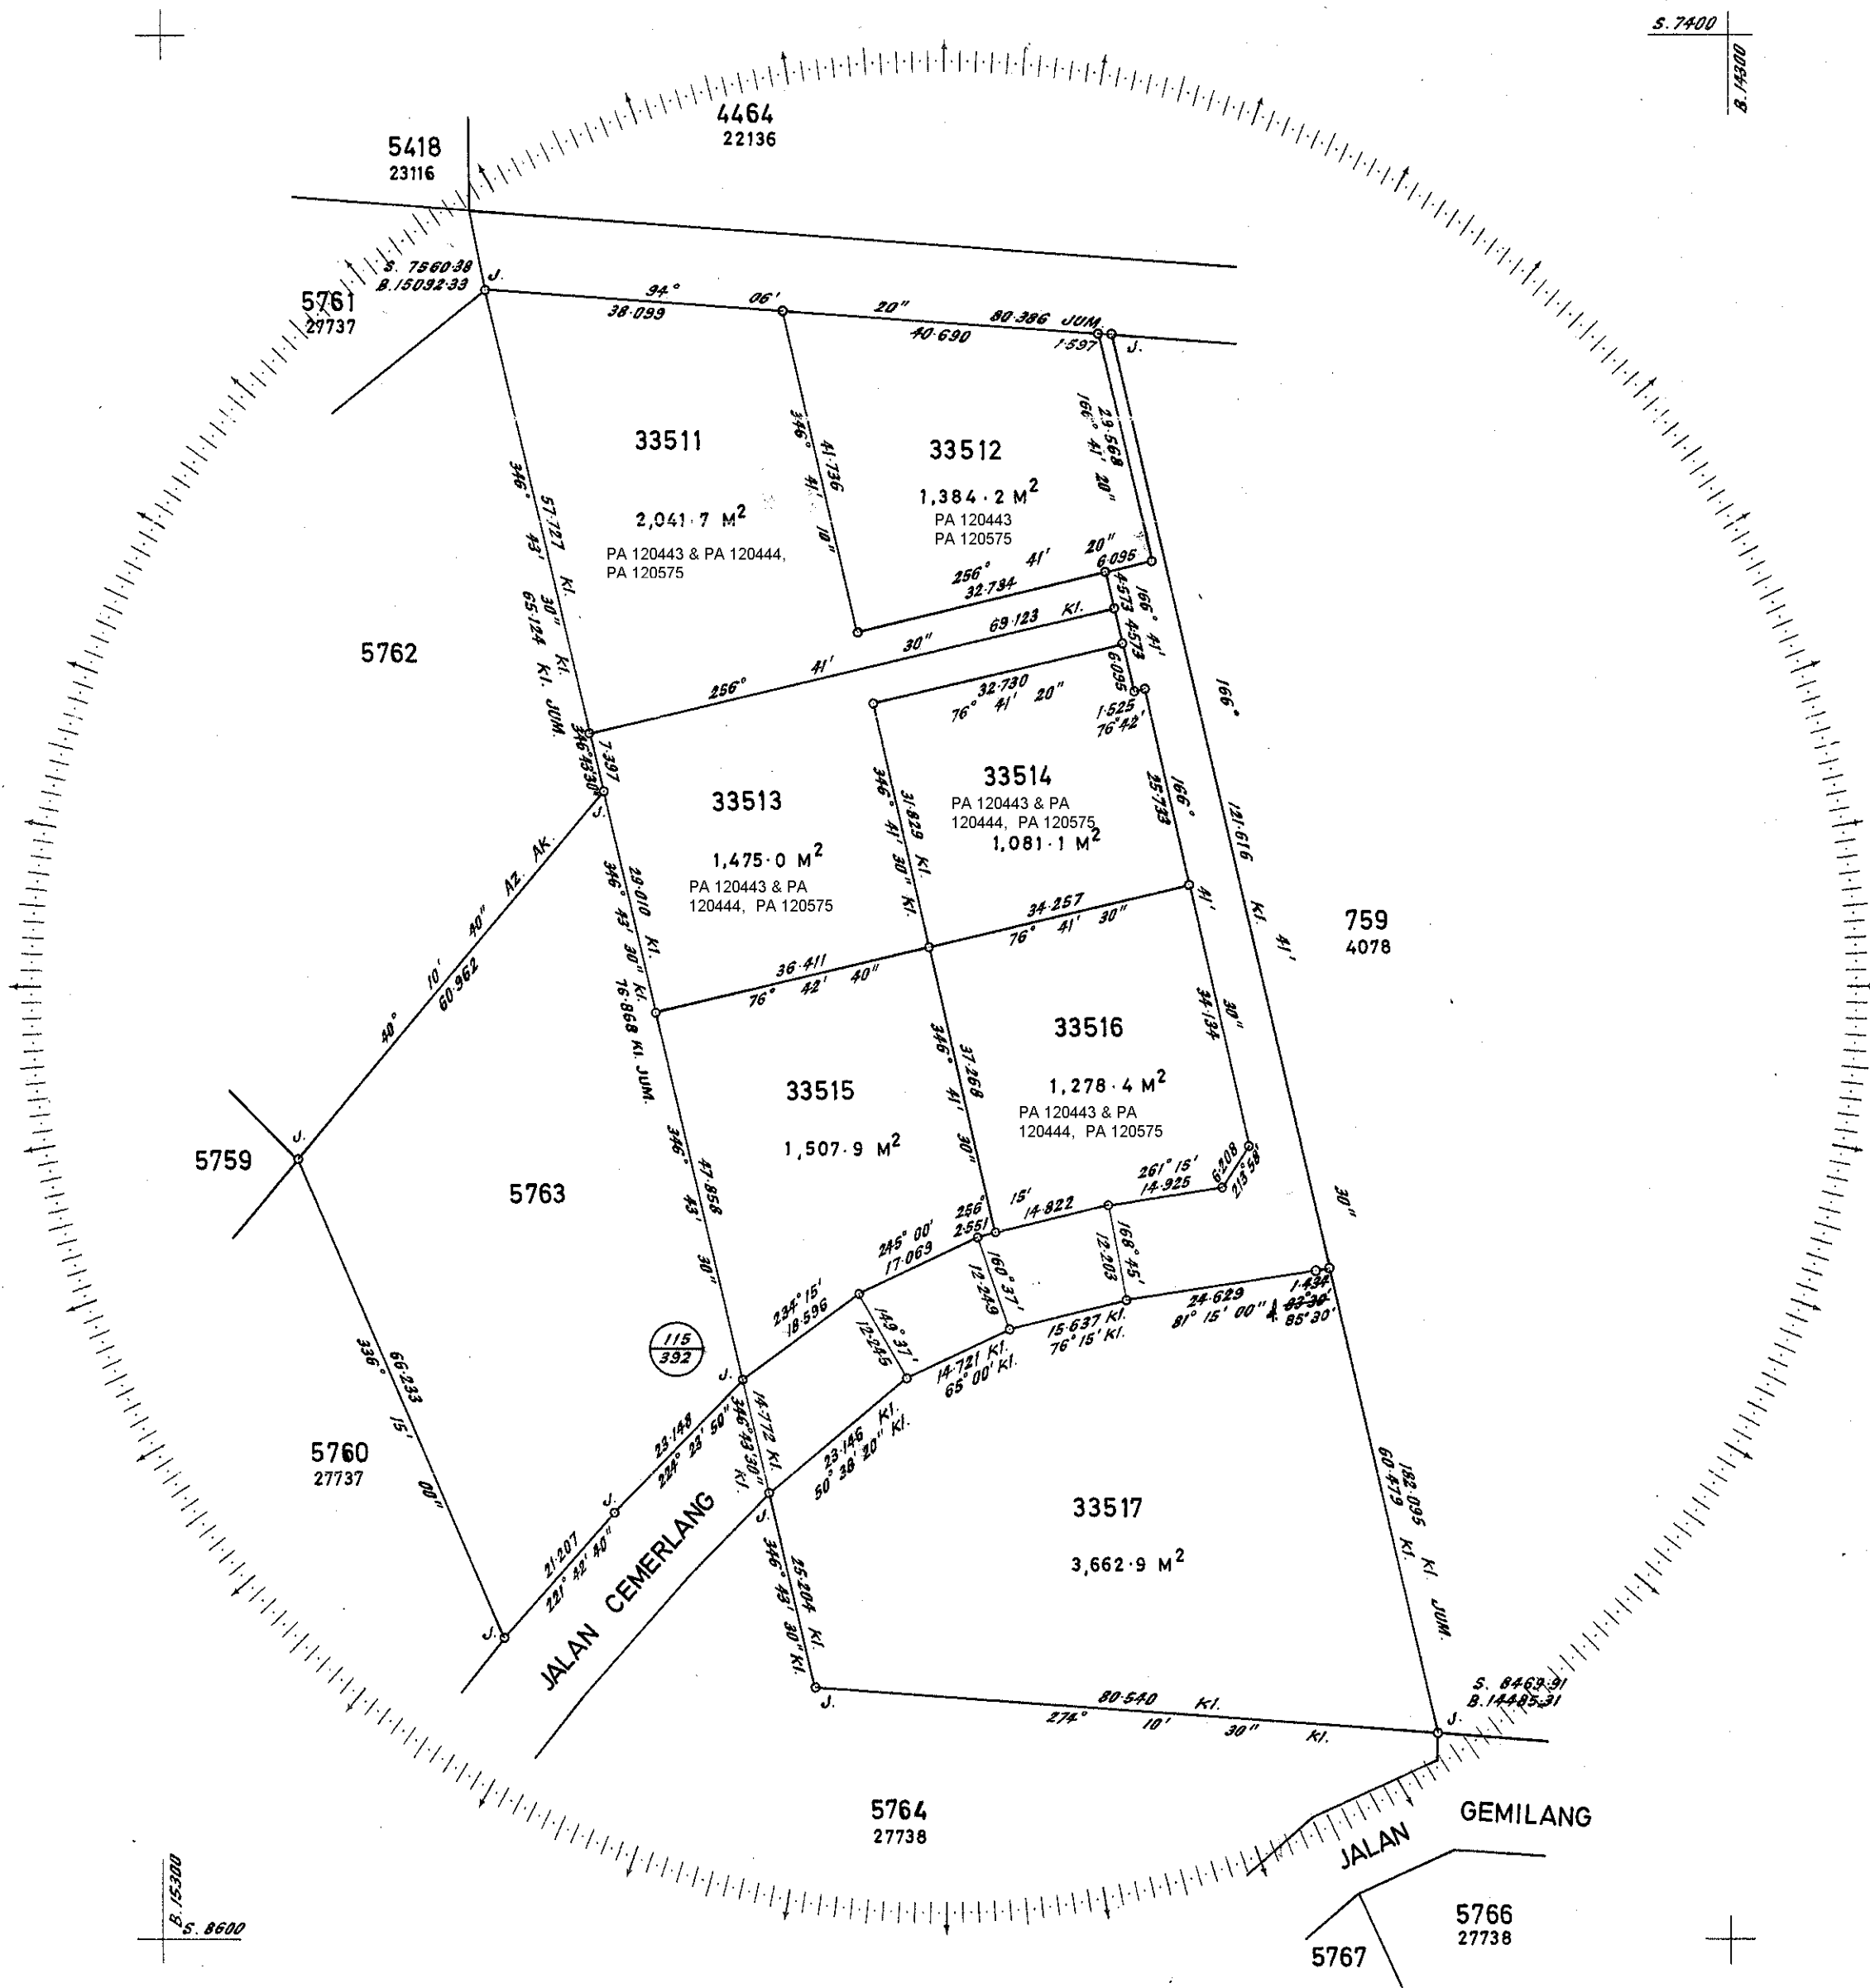

Ketua Pengarah Ukur,
Semenanjung Malaysia.

BUKU KERJALUAR W.P. 308

P.A.11109