

04 NEGERI MELAKA
01 DAERAH MELAKA TENGAH
03 MUKIM BACHANG
00

LOT 005208-005213

BAKI LOT- LOT YANG DITUNJUKKAN DALAM NOTA

SKALA 1 1500

NOTA :-

Lot	Baki lot	PA	Pengambilan untuk tujuan
5208	243	3856	Simpanan Jalan
5209			
5210			
5211	635	12556	
5212	636		
5213			

Fail Ukur PUM 119-89

Fail Pejabat Tanah PTMT A1 / 01 / 616

Syt Piawai 34 - C - I & III

JK 461 M 179 - 200

Diukur oleh Ho Kia Pang dan sebahagian disusun daripada
PA 3856,7337,7597,9520,9981,12556,13242 & 20218

Siap pada 15. 2. 90

Buku Kerjalar 15224,15225 & 15285

Ukuran Kelas Dua

Az Ak daripada PA 04-024151

Ditukis oleh


(Ishak bin Jantan)

Diperiksa oleh

(Che Mat bin Ali)

Diluluskan oleh

(Mohd Kamil b. Hj. Mokhtar)
Pengarah Ukur
Melaka

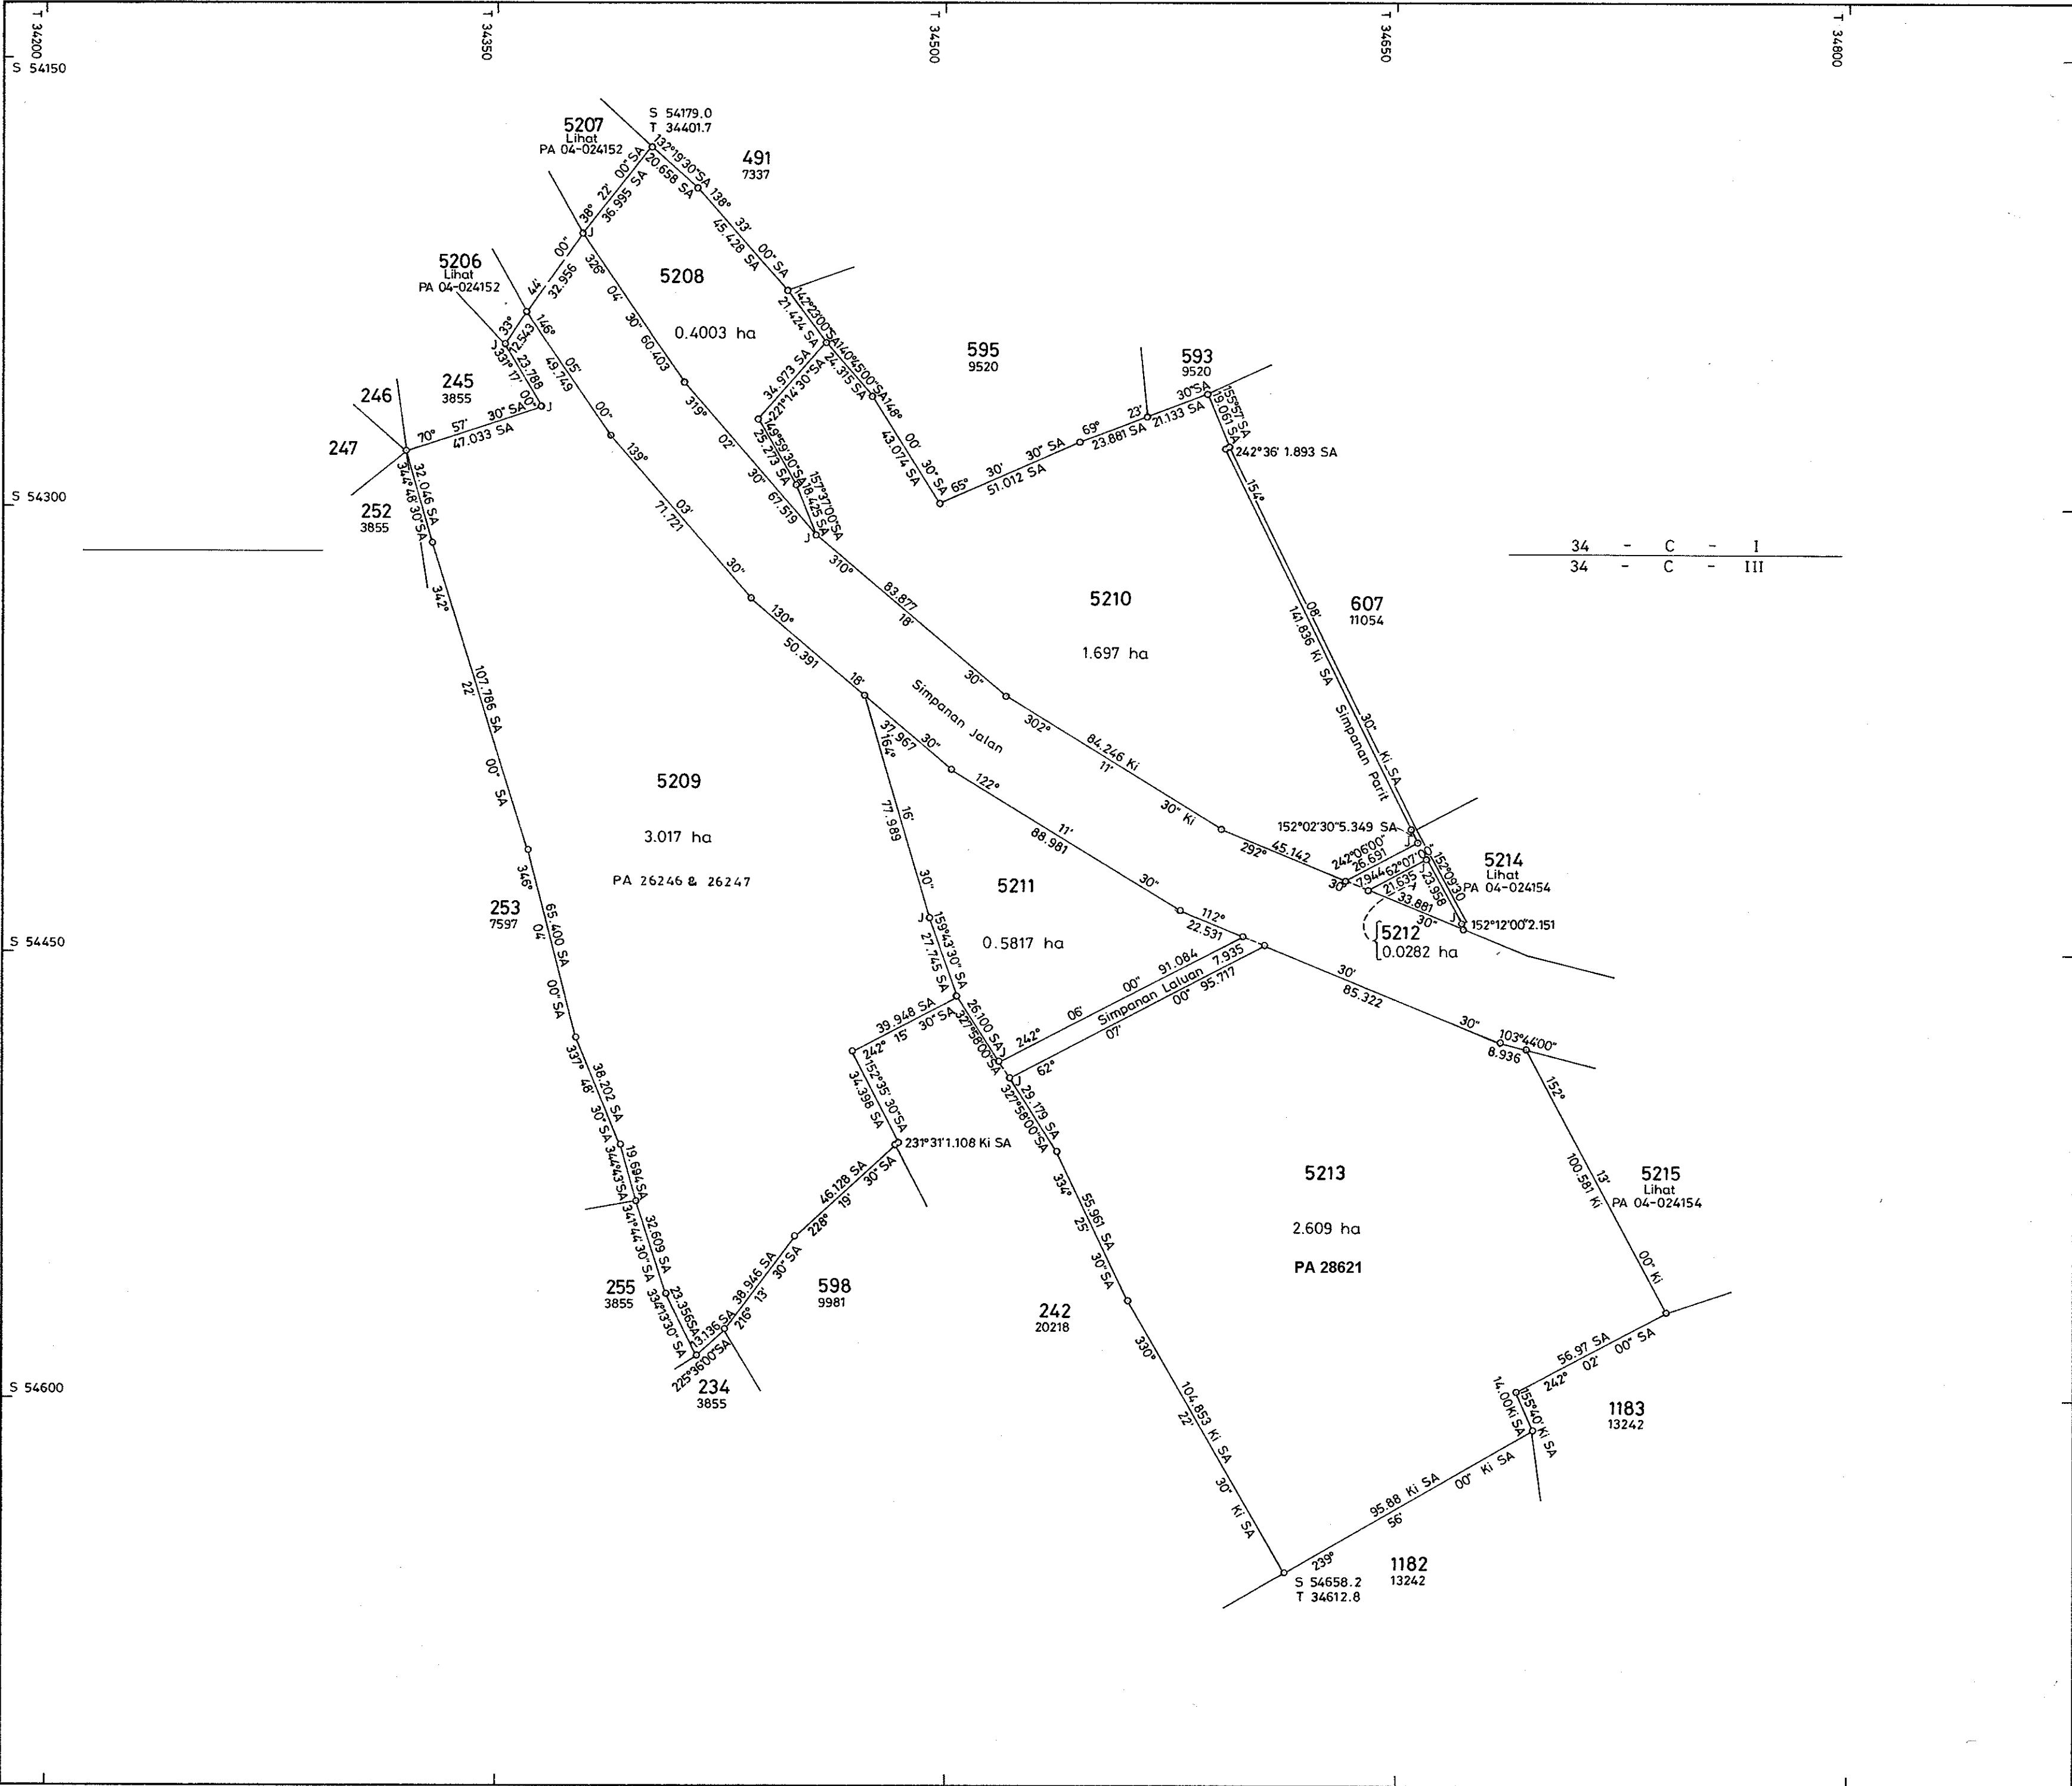

PA 04-024153