


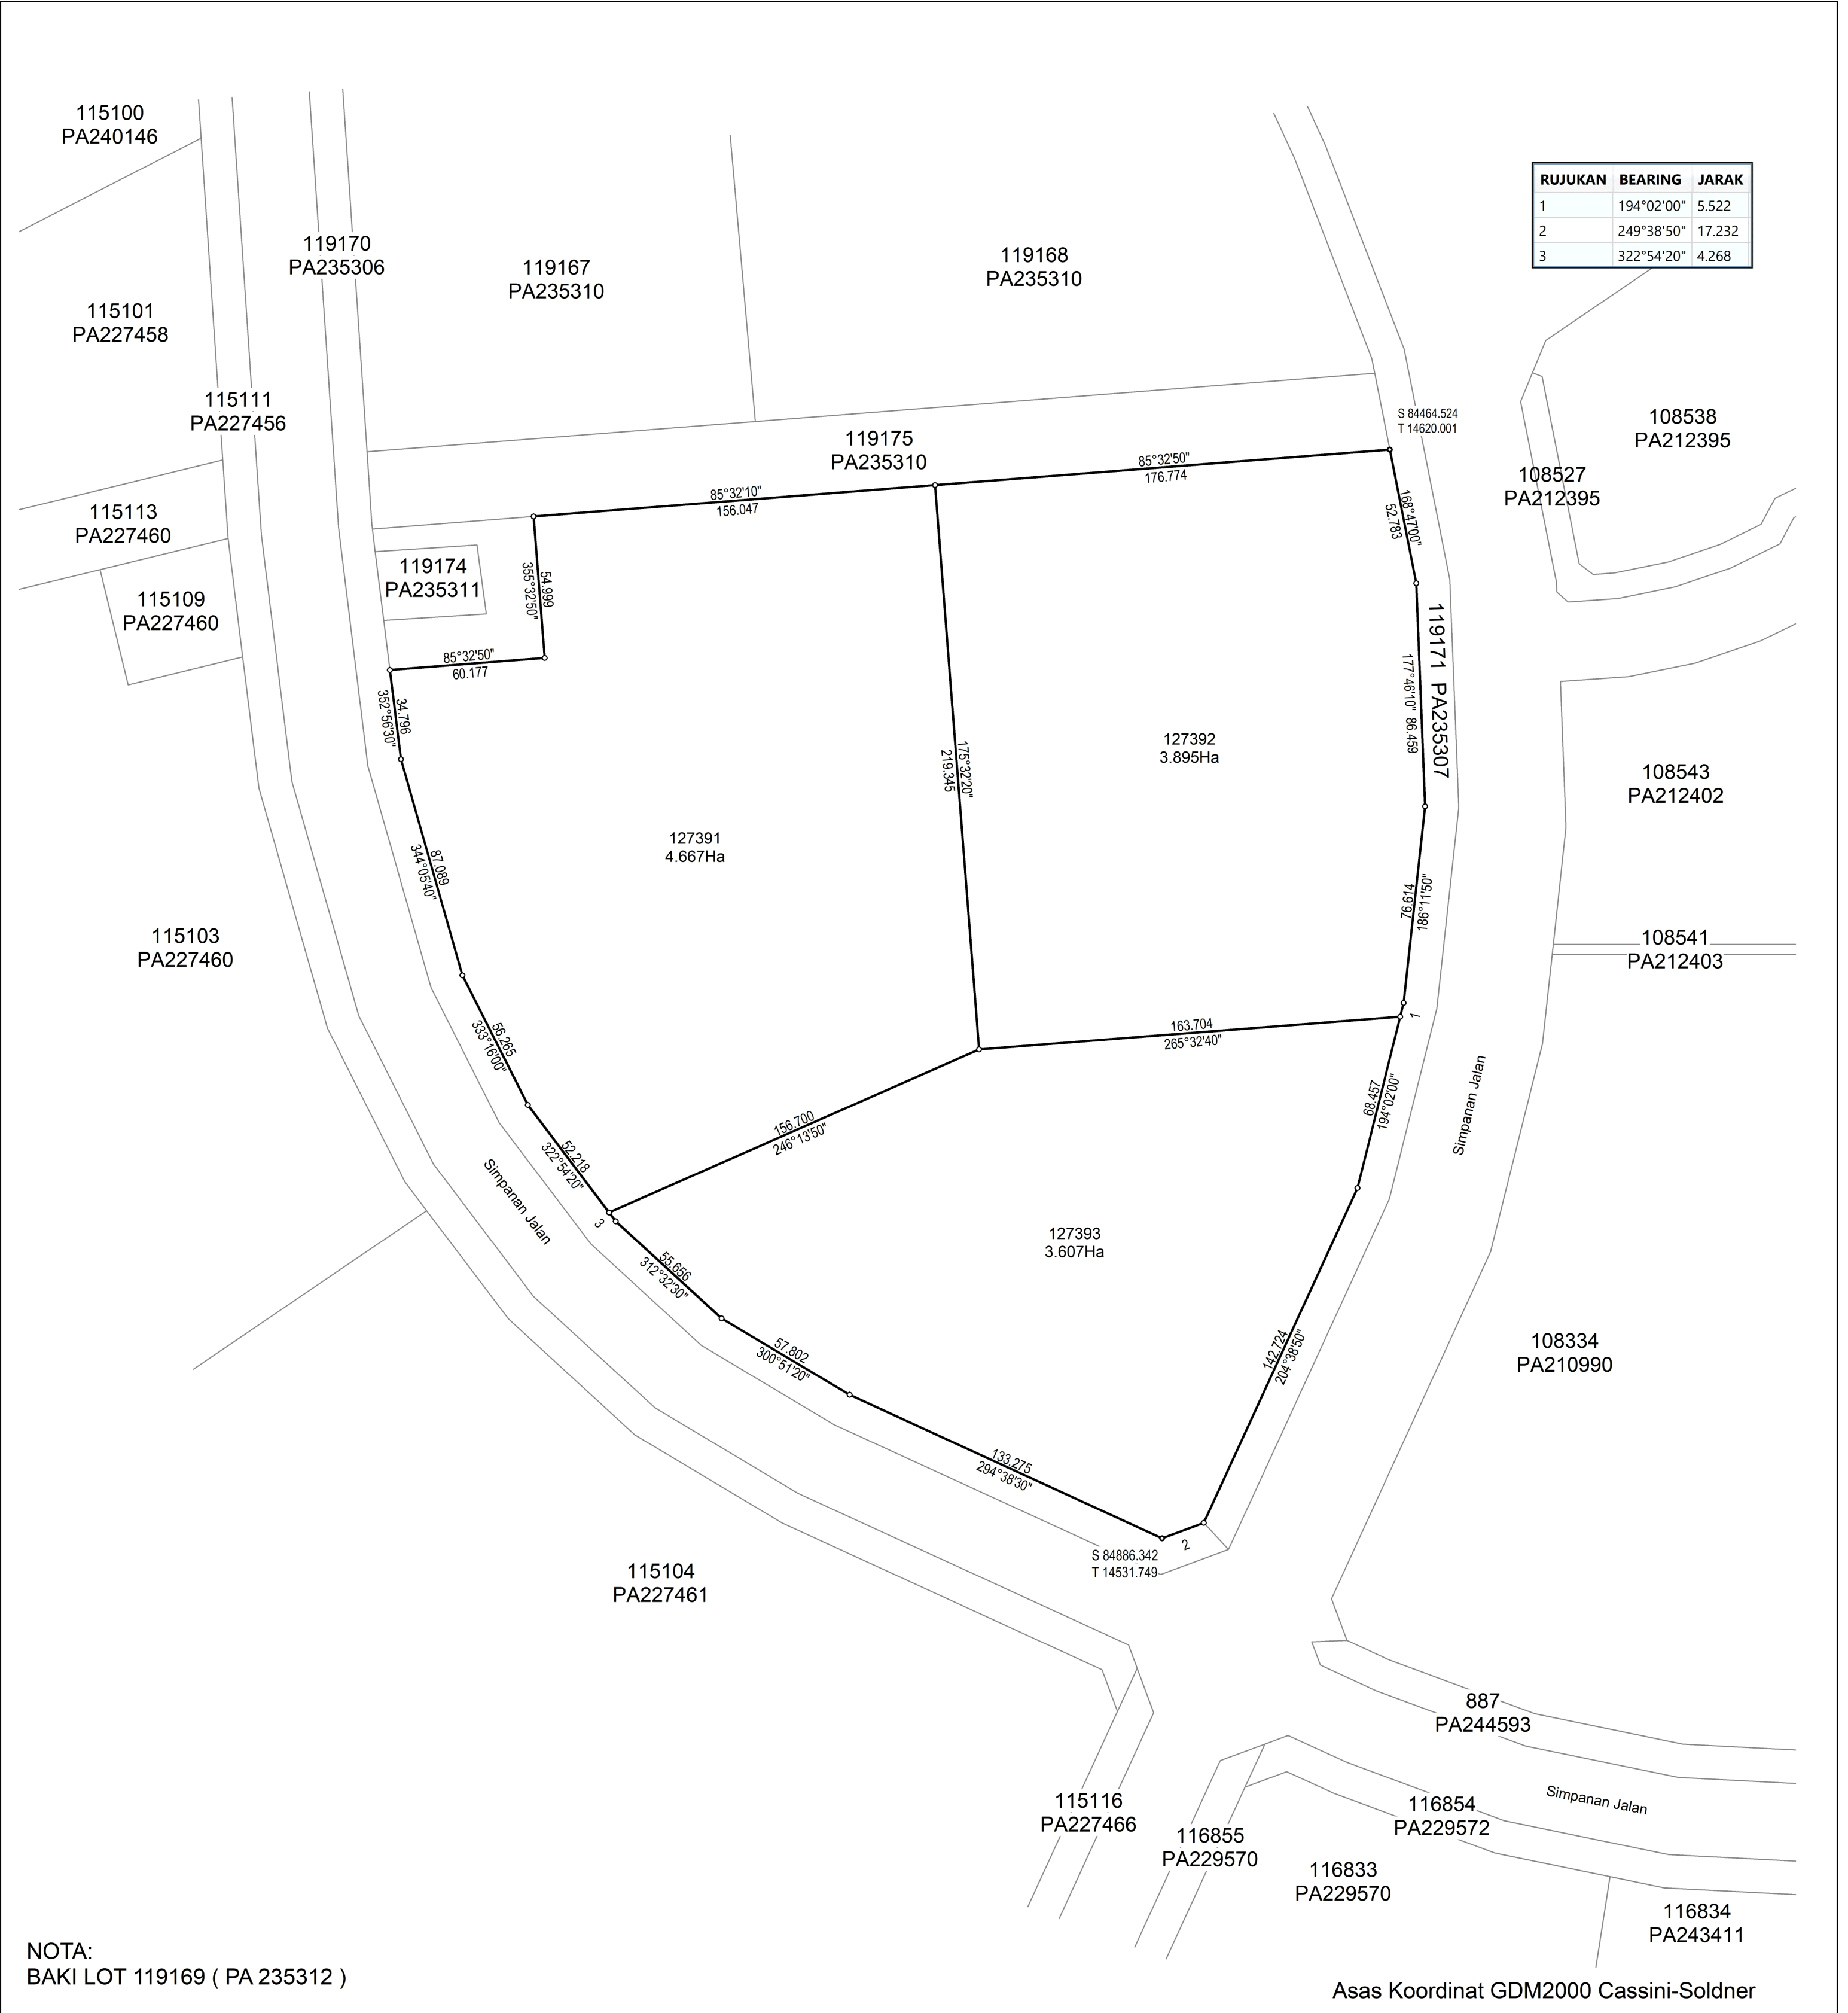

RUJUKAN	BEARING	JARAK
1	194°02'00"	5.522
2	249°38'50"	17.232
3	322°54'20"	4.268

NOTA:
BAKI LOT 119169 (PA 235312)

Asas Koordinat GDM2000 Cassini-Soldner

NEGERI SELANGOR
DAERAH SEPANG
BANDAR CYBERJAYA
LOT 127391 - 127393

DISEDIAKAN OLEH NOOR AZURA BINTI MOHD ALIMAN

SKALA 1 : 1750

PETA KADASTER 109C

PA261854



"Saya Datuk Sr Ng See Eng seorang Juruukur Tanah Berlesen di bawah Akta Juruukur Tanah Berlesen 1958 (Akta 458) memperakui bahawa pengukuran dari mana pelan ini telah disediakan, telah dijalankan dan dilanda diatas tanah oleh saya atau dibawah arahan saya sendiri secara langsung di lapangan semata-mata mengikut Peraturan-peraturan Juruukur Tanah Berlesen, dan bahawa pelan ini secara tepat mewakili pengukuran yang telah disempurnakan pada 23 haribulan April 2021.

Bahawa saya bertanggungjawab sepenuhnya ke atas salah betulnya ukuran ini.

Bertarikh 13 haribulan Disember 2023.

[Signature]

Juruukur Tanah Yang Dilesen Di Bawah Akta 458"

FAIL UKUR PUBLSEL460_2023
FAIL PEJ. TANAH PDS(T)600-8/3/11(PS)(07)
DILULUSKAN OLEH

[Signature]
SR SHABUDIN BIN SAAD
PENGARAH UKUR DAN PEMETAAN
SELANGOR
TARIKH : 13.12.2023

