


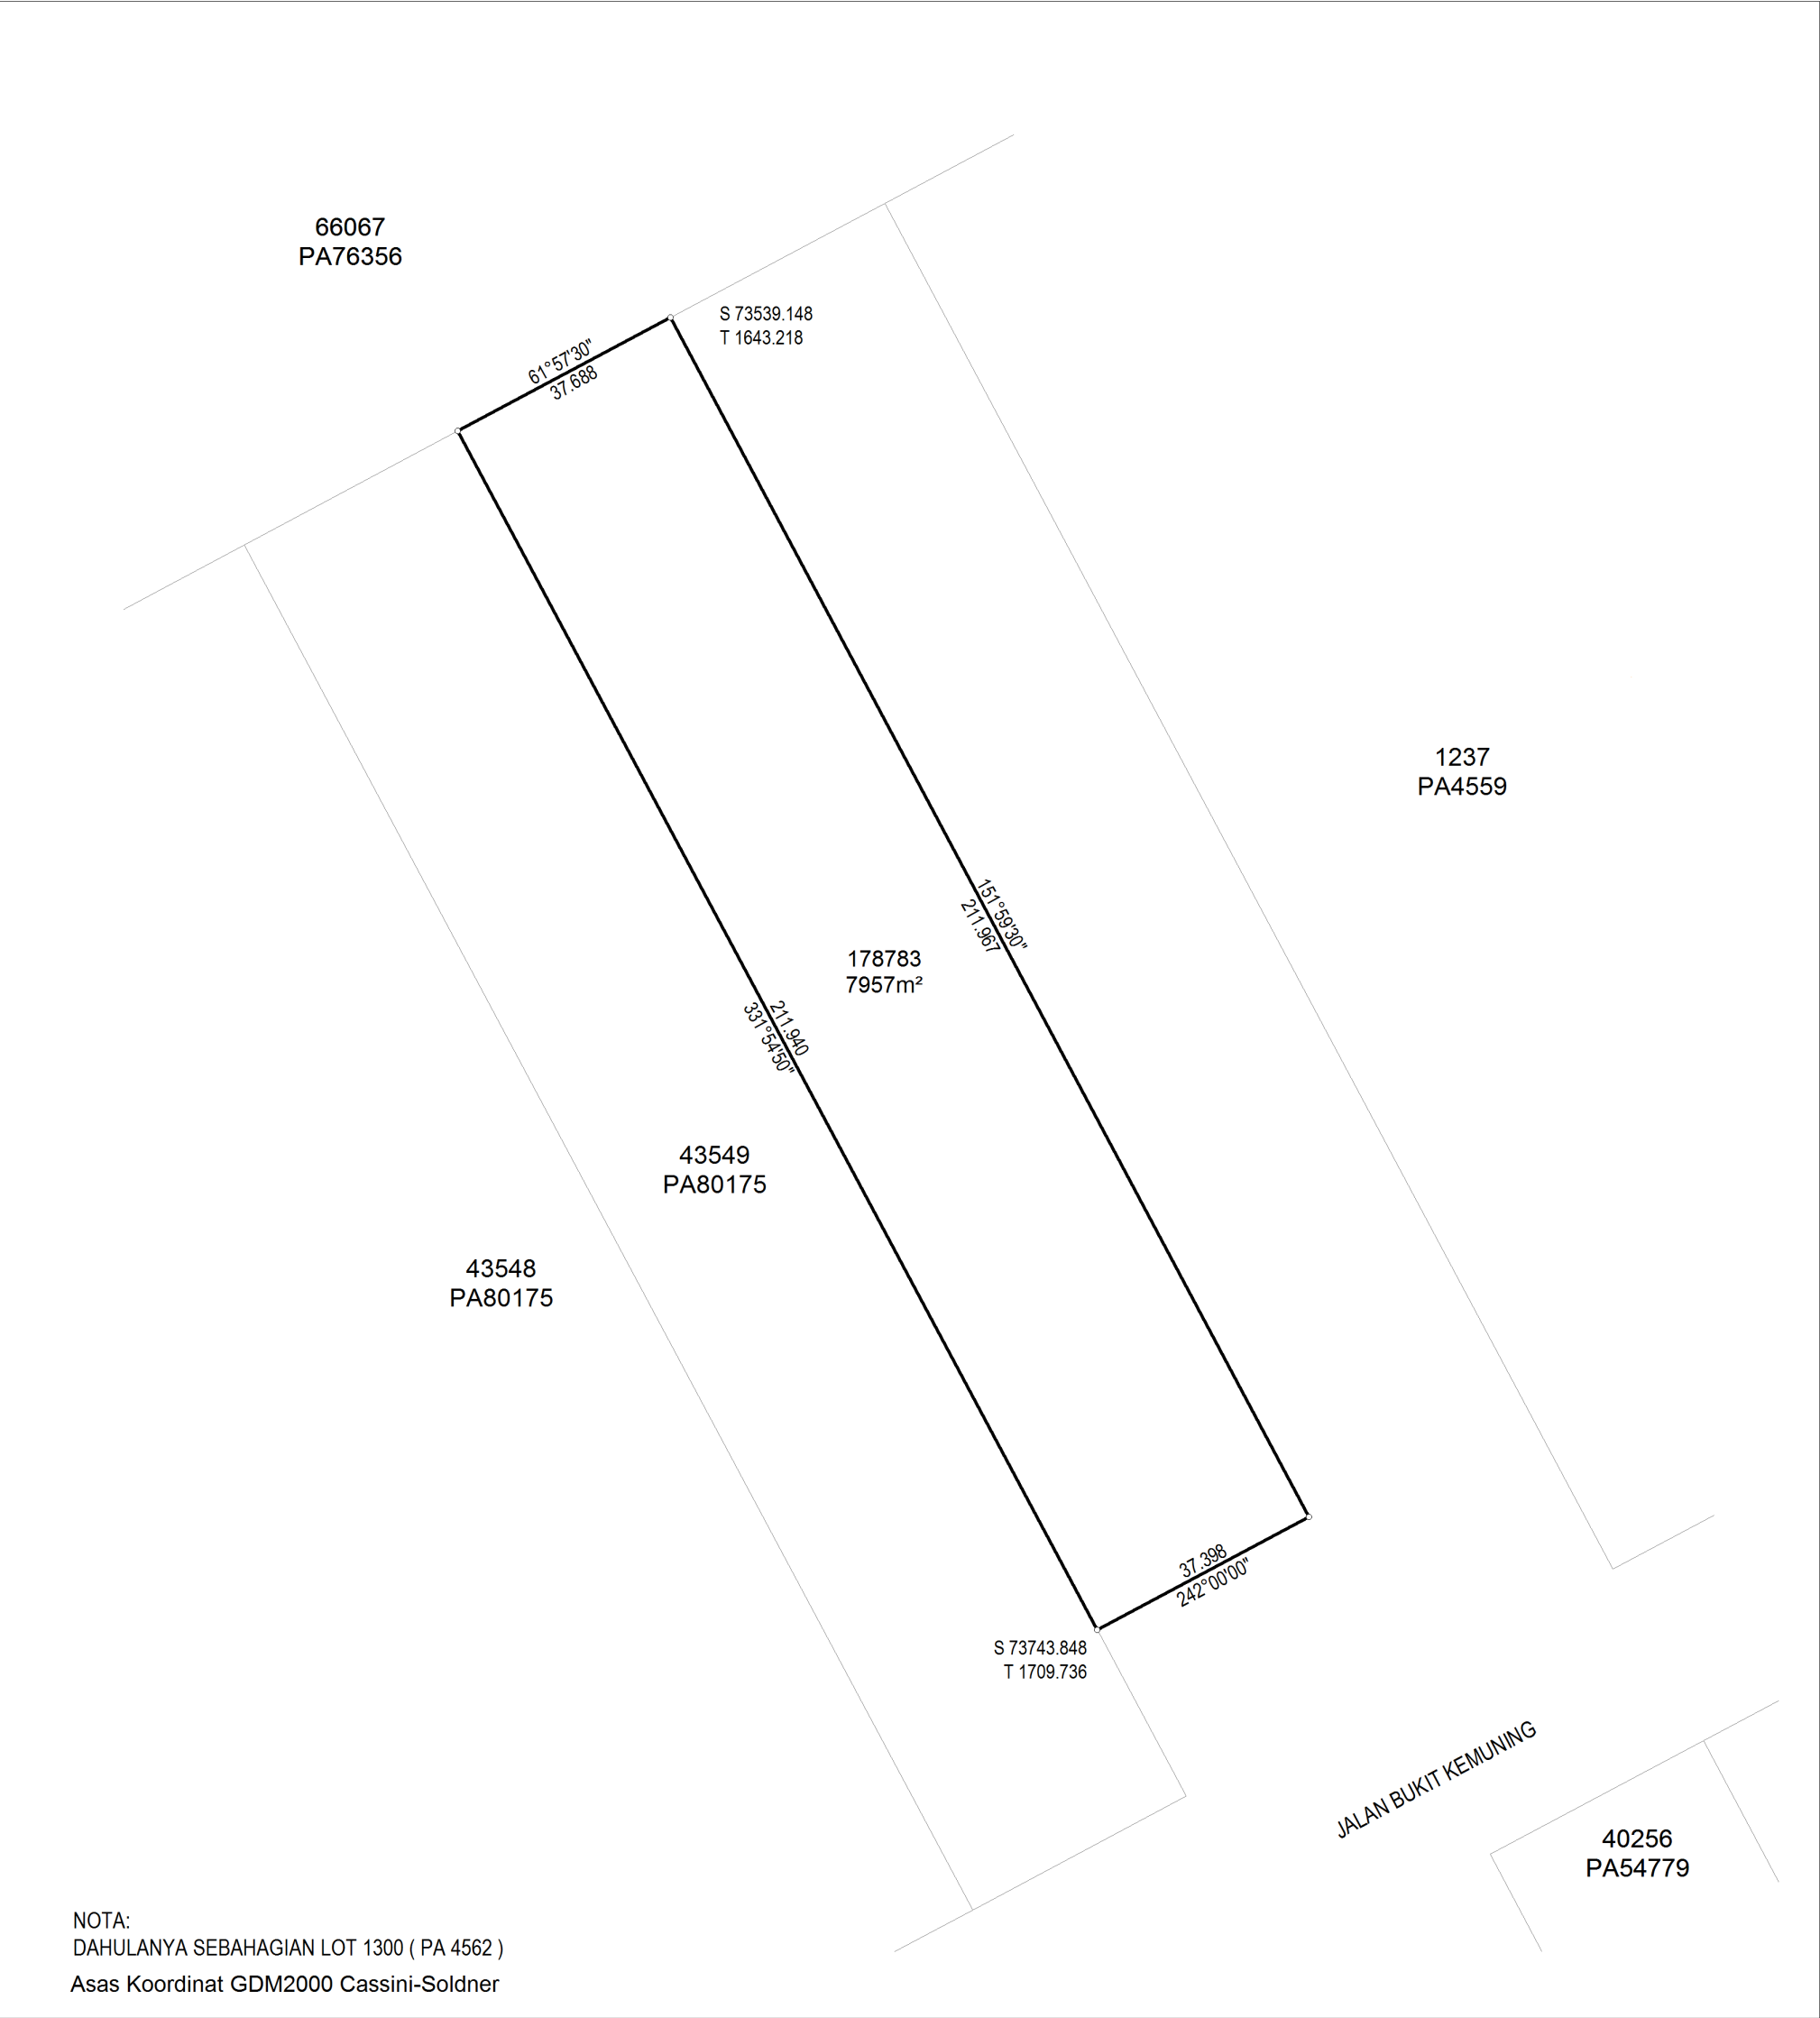

|   |   |   |                                                                                       |
|---|---|---|---------------------------------------------------------------------------------------|
| <p>NEGERI SELANGOR</p> <p>DAERAH KLANG</p> <p>MUKIM KLANG</p> <p>LOT 178783</p> <p>DISEDIAKAN OLEH MUHAMAD FADIL BIN AWANG<br/>@ MAT DESA</p> <p>SKALA 1 : 1000</p> <p>PETA KADASTER 100A</p> <p>PA233208</p>  | <p>Saya, ANG TUNE HOE seorang Juruukur Tanah yang dilesen di bawah Akta Juruukur Tanah Berlesen 1958 (Akta 458), memperakui bahawa pengukuran darimana pelan ini telah disediakan, telah dijalankan dan ditanda di atas tanah oleh saya atau dibawah arahan saya sendiri secara langsung di lapangan semata-mata mengikut Peraturan-peraturan Juruukur Tanah Berlesen, dan bahawa sebahagian pelan ini secara tepat mewakili pengukuran yang telah disempurnakan pada 6 November 2015</p> <p>Bahawa saya bertanggungjawab sepenuhnya ke atas salah betulnya ukuran ini.</p> <p>Bertarikh 22 Ogos 2017</p>  <p>Juruukur Tanah Yang Dilesen Di Bawah Akta 458</p> | <p>FAIL UKUR PUBLSEL235_2016</p> <p>FAIL PEJ. TANAH PDTK/T/PT/800-2/2/16/2011</p> <p>DILULUSKAN OLEH</p>  <p>Sr DR. ZAINAL BIN A MAJEED<br/>PENGARAH UKUR DAN PEMETAAN SELANGOR</p> <p>Tarikh: 23/08/2017</p> |  |
|---|---|---|---------------------------------------------------------------------------------------|