


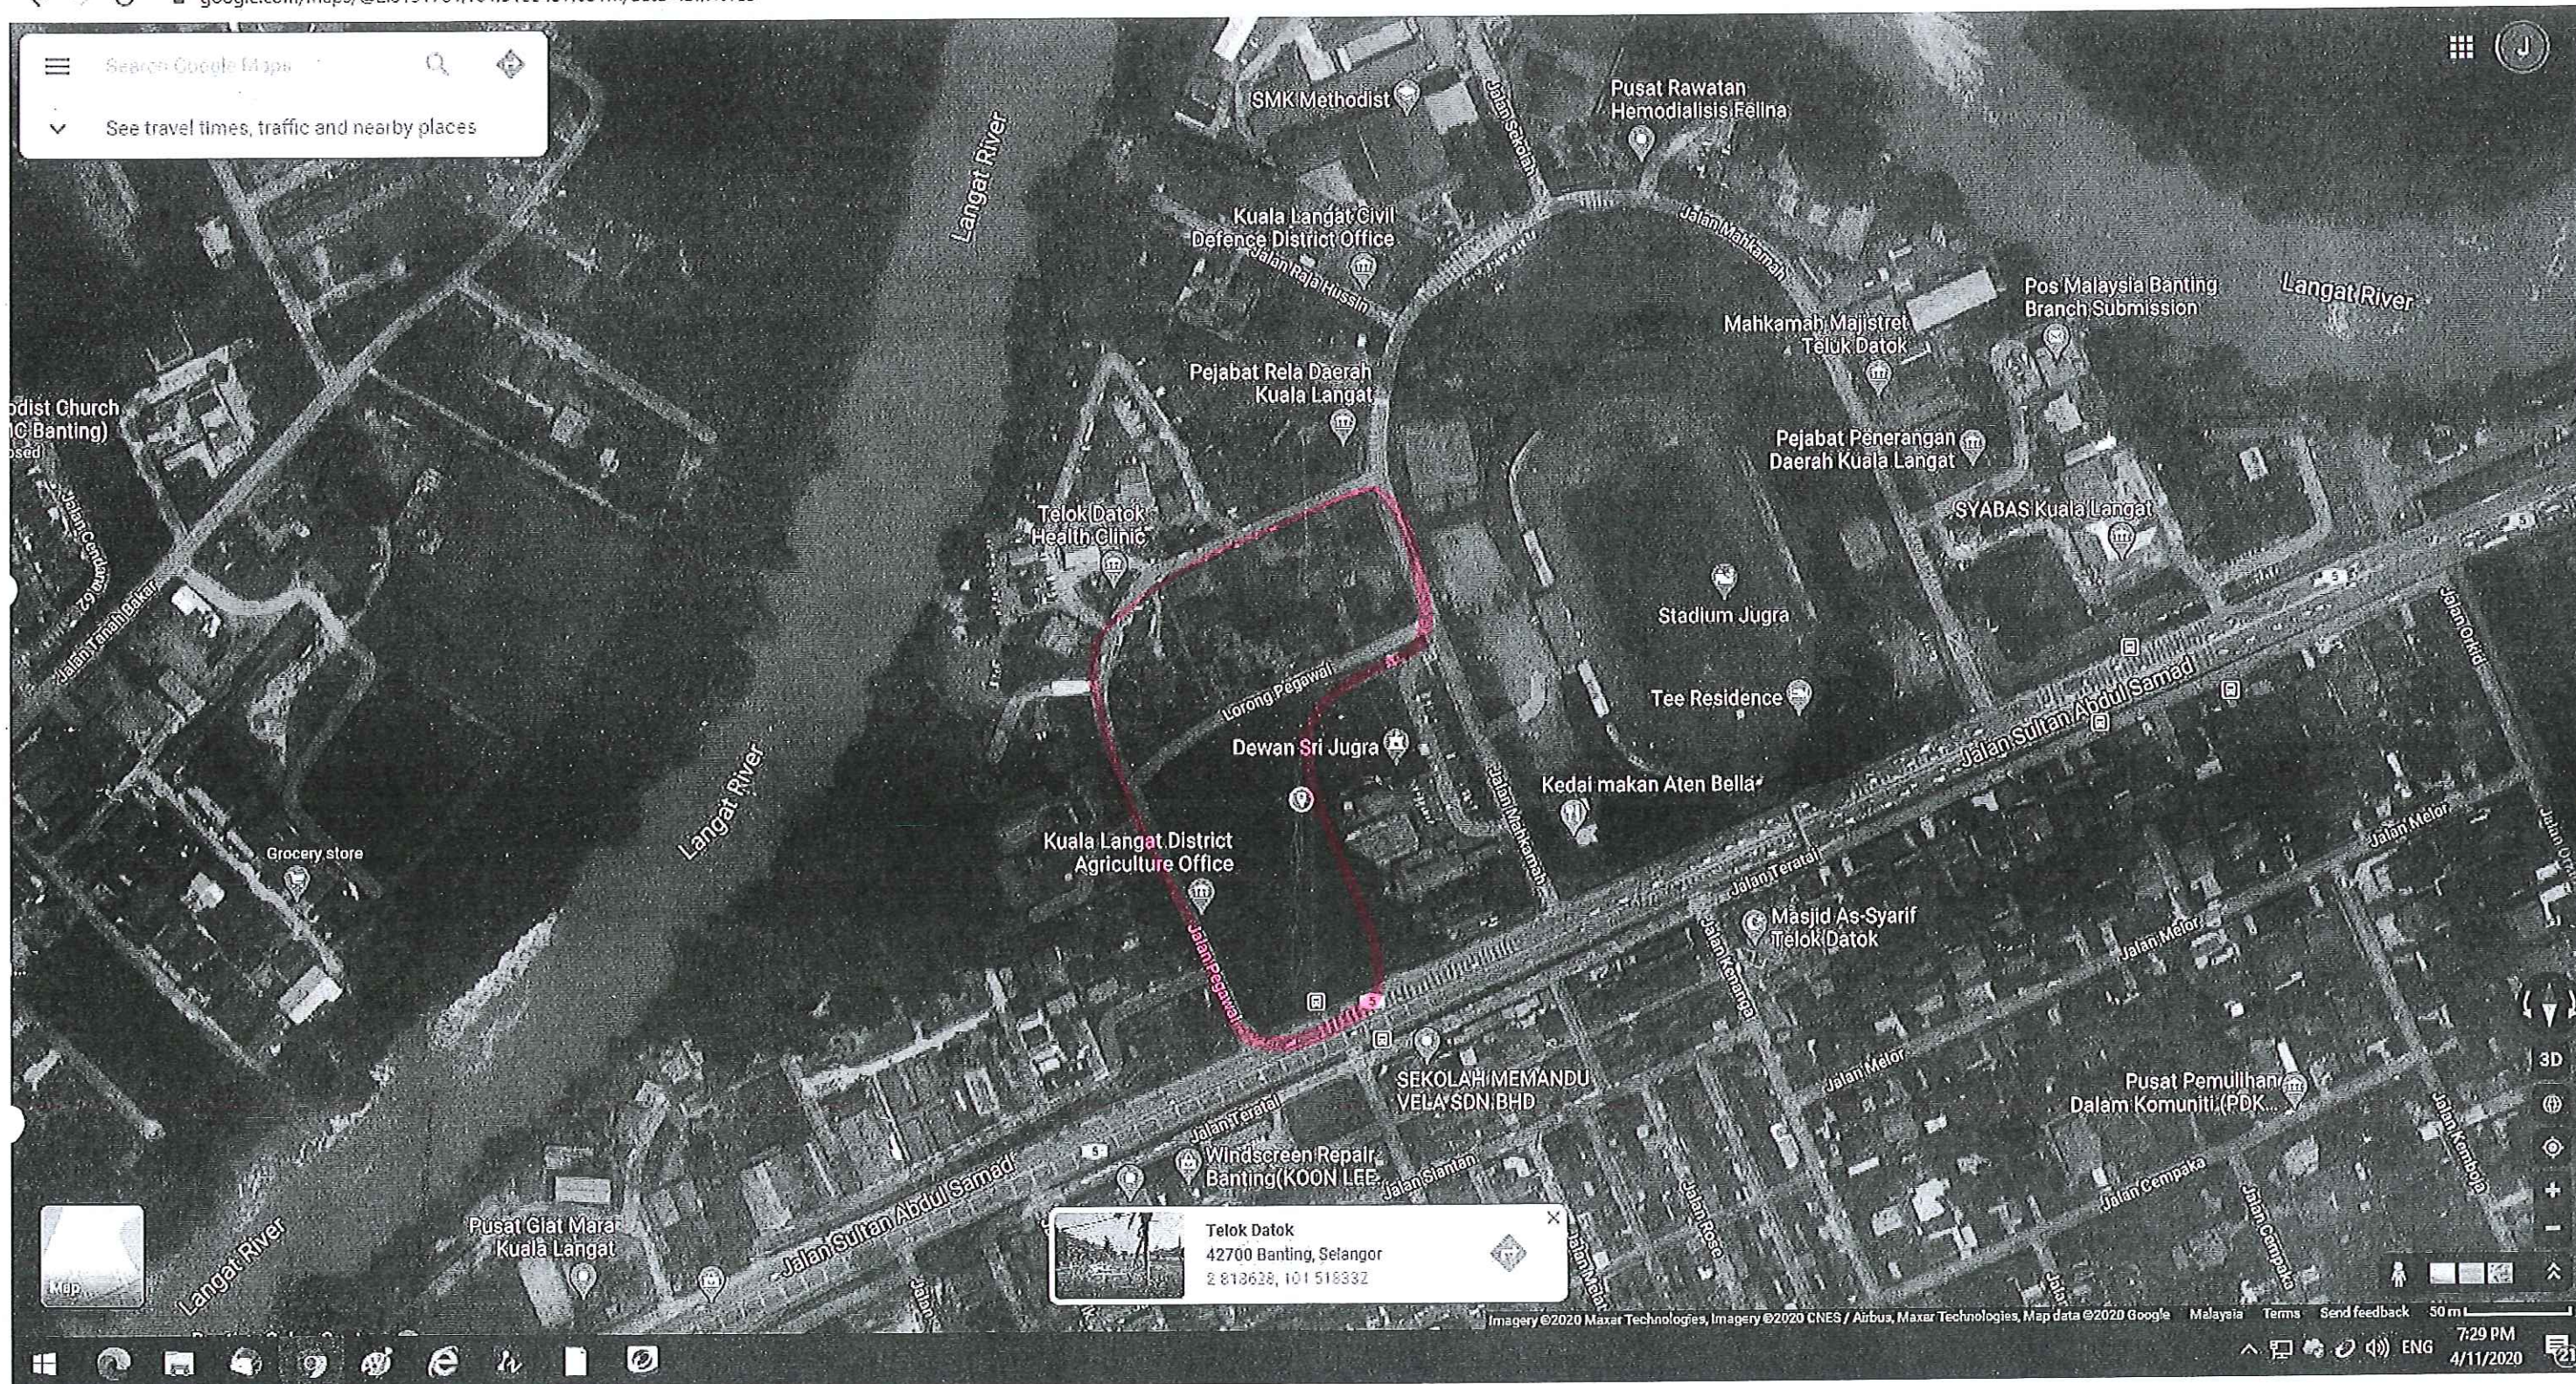



Jupem2U

Jabatan Ukur dan Pemetaan Selangor

Home

Info Tool

Current Position: (x=1.245,502755, y=-95,284,215413)

WGS84 Position: (lon=101.518004, lat=2.818411)

➤ **Block**

➤ **Indexmap**

➤ **Fail Ukur**

➤ Fail Ukur (1)

▼ Ndcdb Lot

No. Lot	10072
---------	-------

UPI	10028400110072
-----	----------------

Keluasan	10874.003
----------	-----------

Tujuan Ukur WARTA

Kegunaan Tanah	WARTA
----------------	-------

No. PA	PA249754
--------	----------

Status	NDCDB
--------	-------

No. Failukur	PUSEL1281_2019
--------------	----------------

Nama Pemilik :

Nama Pemilik	
Alamat Pemilik	

Tarikh Kemaskini	13/07/2020
------------------	------------

➤ Seksyen

➤ **Mukim**

➤ **Daerah**

Ver. 5.20.10.30


Copyright © Jabatan Ukur dan Pemetaan Malaysia. All Rights Reserved. (Best View in IE 11.0, Min Resolution 1280 x 1024)

Coordinate...

7:51 PM
4/11/2020

21

RUJUKAN	BEARING	JARAK
1	20°37'50"	5.494
2	131°32'40"	6.007
3	67°33'30"	5.063
4	157°05'00"	7.687
5	67°12'00"	5.708
6	156°46'40"	5.674

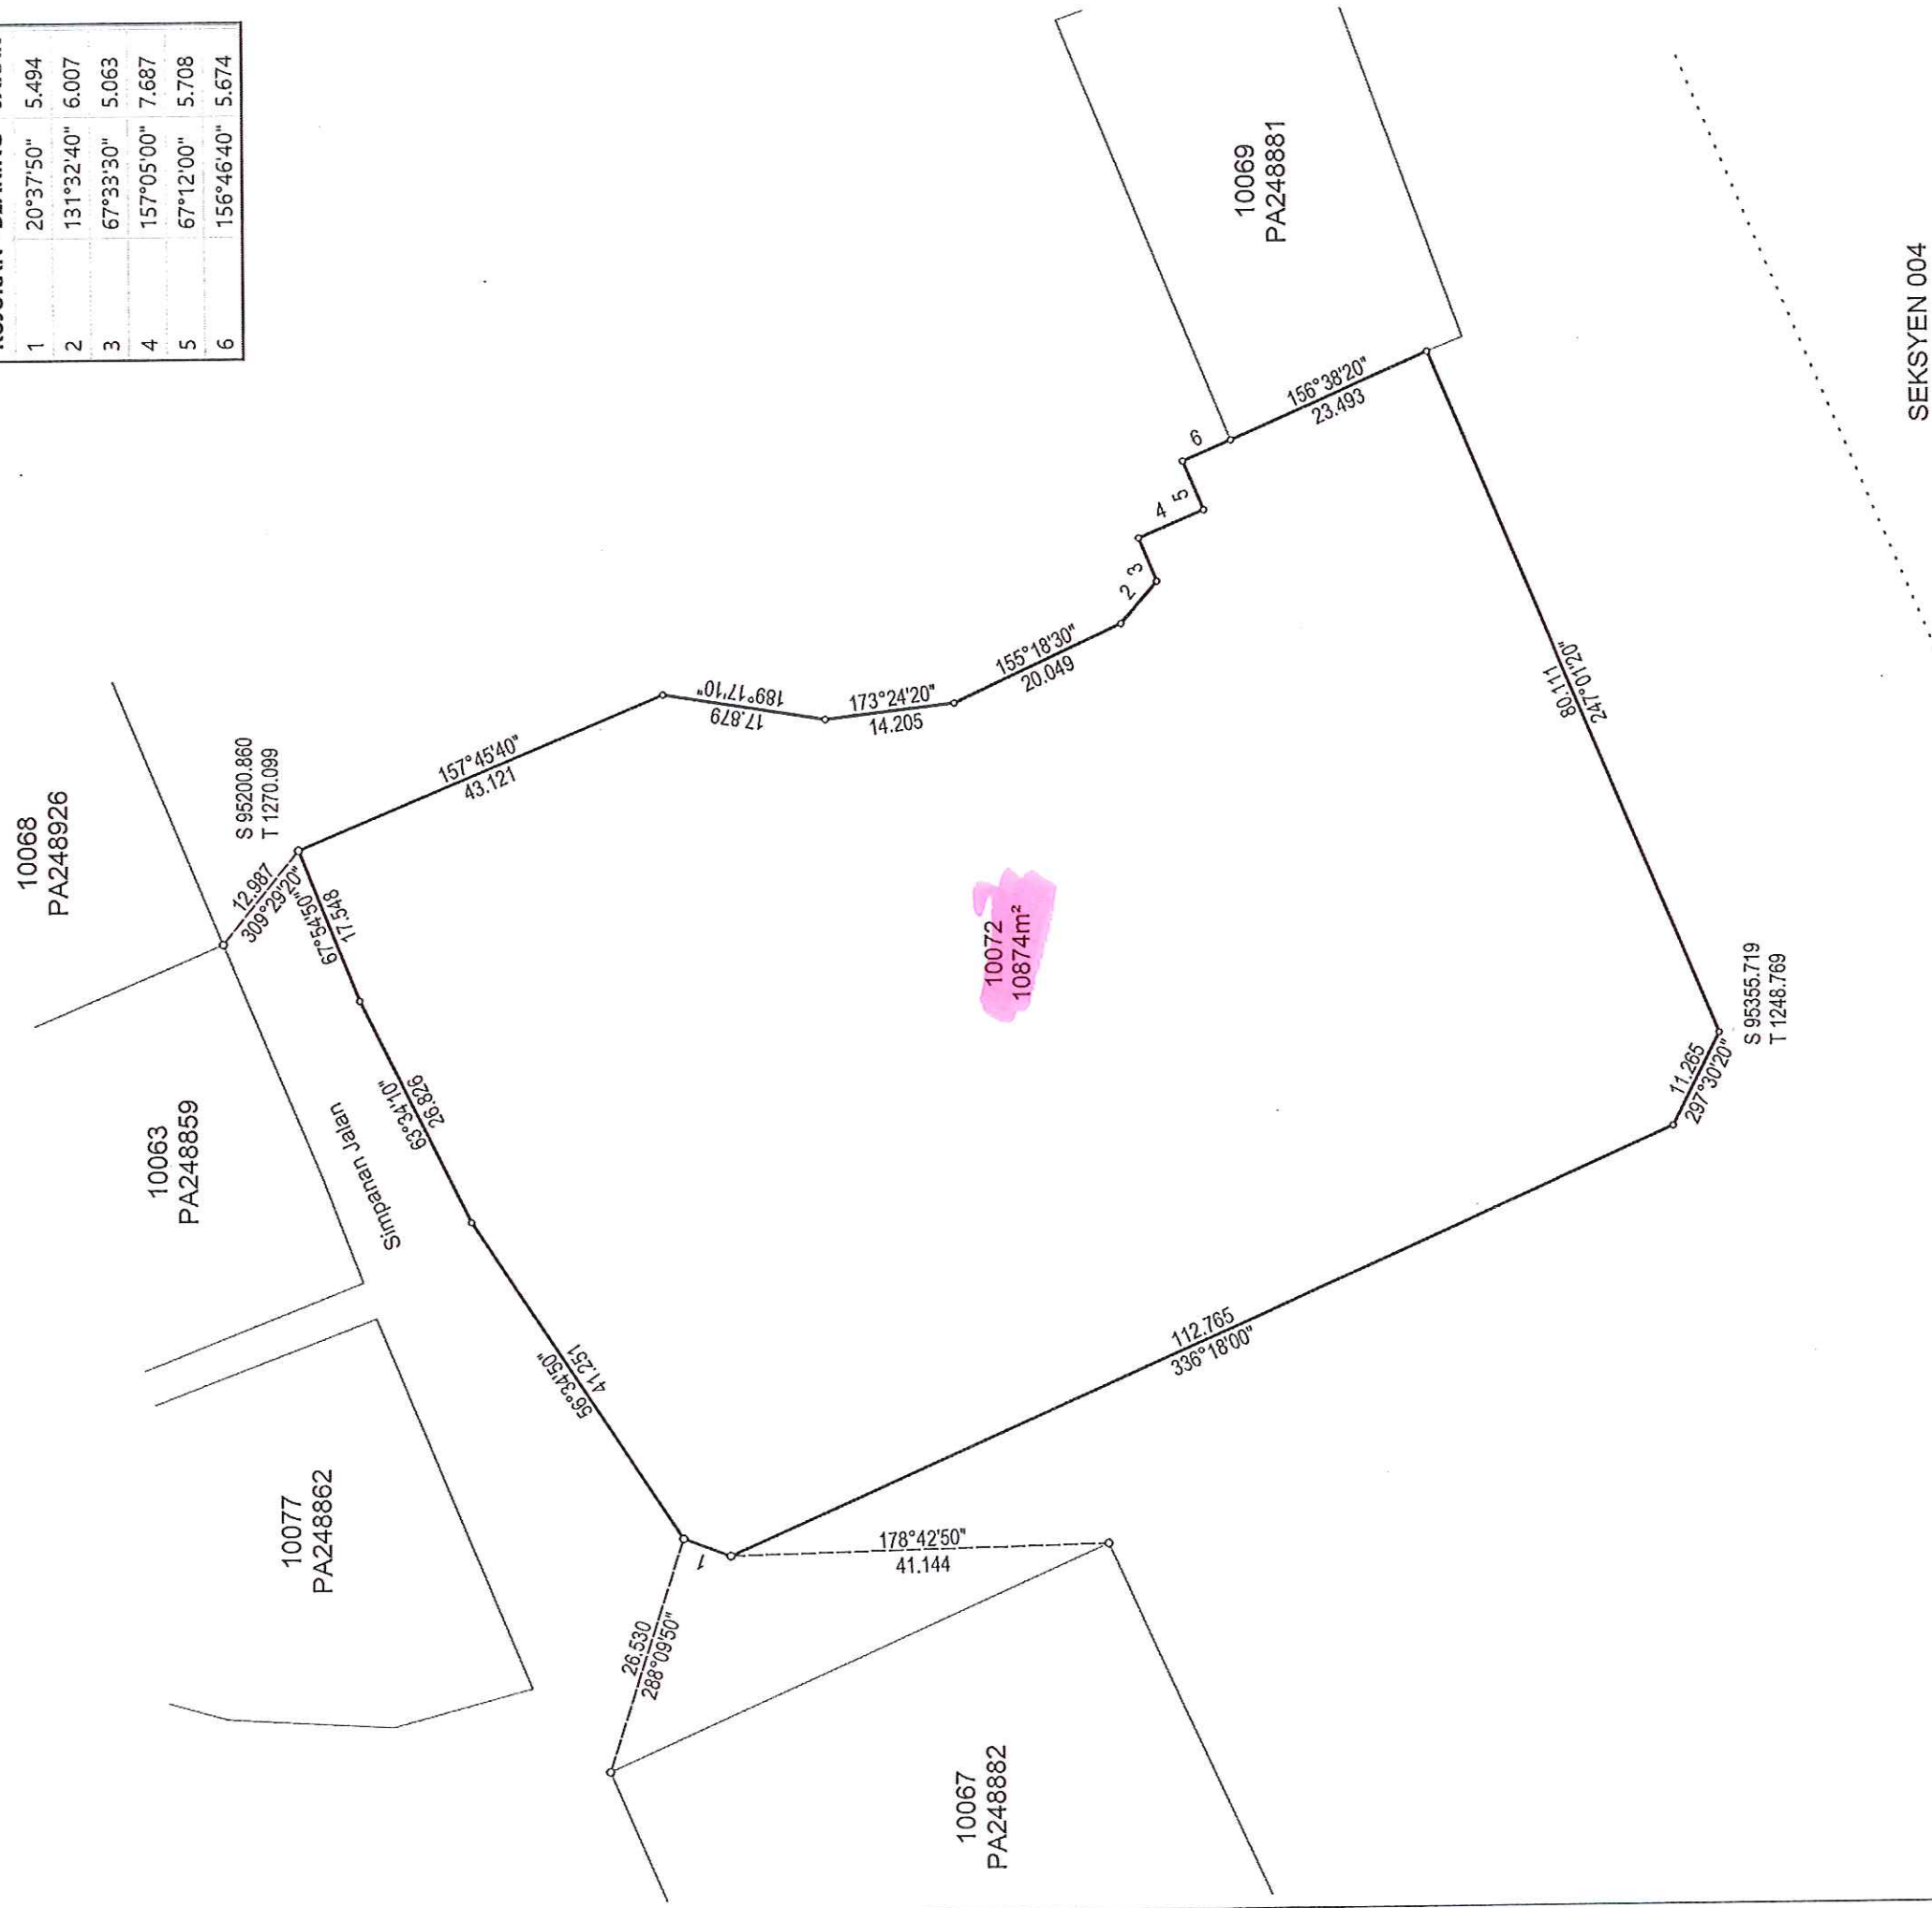

SEKSYEN 004

NOTA:
PERIZAPAN LOT 10072 UNTUK KUARTERS KERAJAAN
Asas Koordinat GDM2000 Cassini-Soldner

NEGERI SELANGOR
DAERAH KUALA LANGAT
PEKAN TELOK DATOK SEKSYEN 001
LOT 10072

DIUKUR OLEH MOHD ISMAIDI BIN ISMAIL
DISEDIAKAN OLEH MUHAMMAD ARIF BIN ALIAS
SKALA 1 : 750
PETA KADASTER 116C

PA249754



FAIL UKUR PUSEL 1281_2019
FAIL PEJ. TANAH PTK.LGT.F8/1/19/2018 Sj. 9 Bil. (7) (PU63_2019)
DILULUSKAN OLEH


[Signature]
SR HAMDAN BIN AB. AZIZ
PENGARAH UKUR DAN PEMETAAN SELANGOR
TARIKH : 03.03.2020



MUKIM TANJONG DUA BELAS

7
PA27189

10077
PA248862

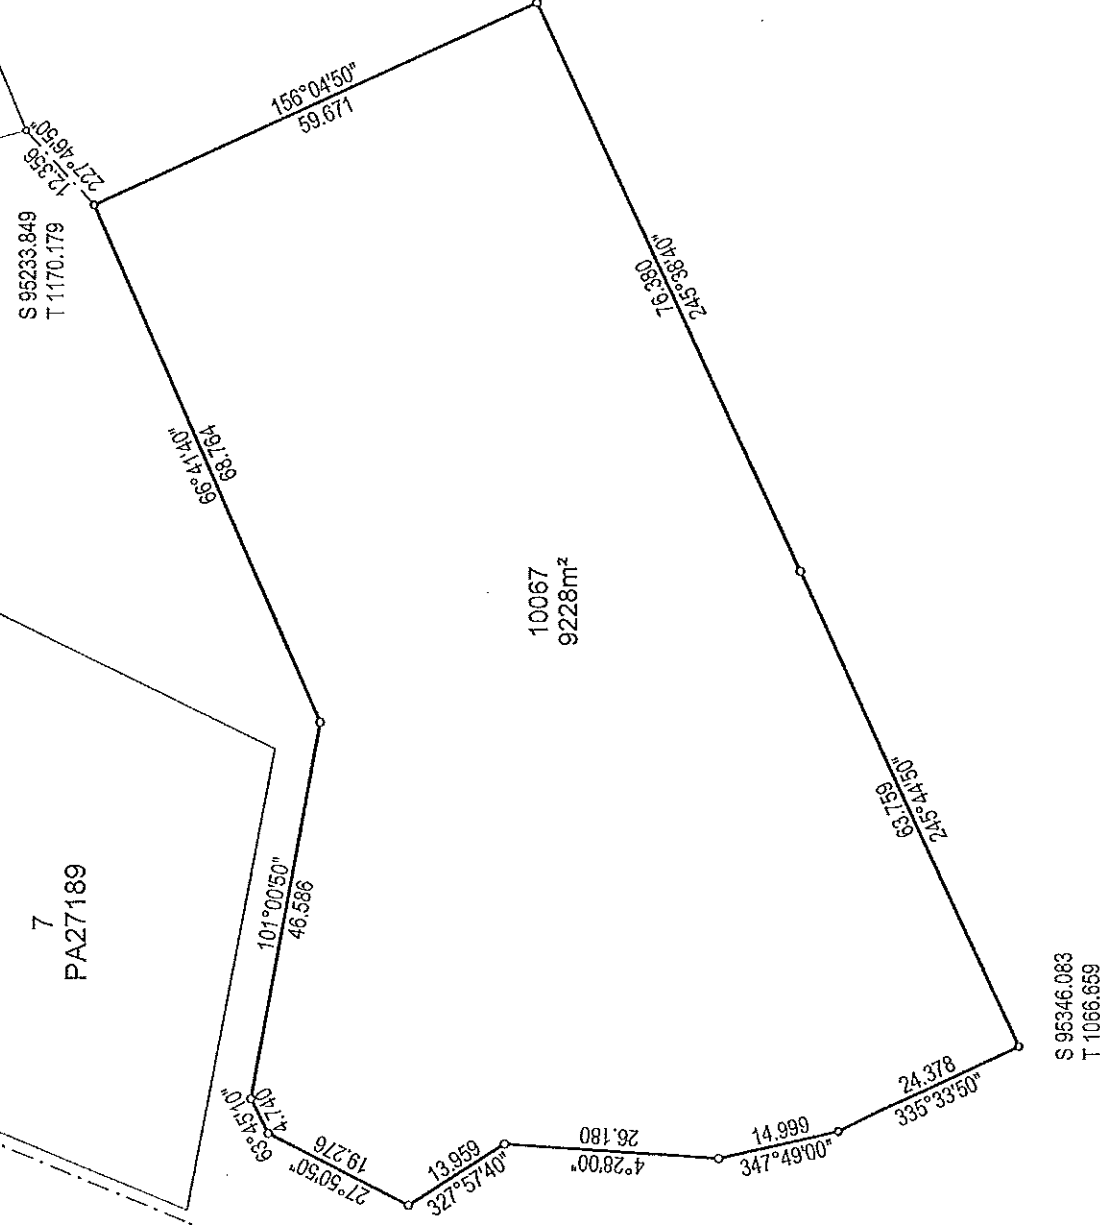

NOTA:
PERIZAPAN LOT 10067 UNTUK KUARTERS KERAJAAN
Asas Koordinat GDM2000 Cassini-Soldner

NEGERI SELANGOR
DAERAH KUALA LANGAT
PEKAN TELOK DATOK SEKSYEN 001
LOT 10067


DIUKUR OLEH MOHD ISMAIDI BIN ISMAIL
DISEDIAKAN OLEH MUHAMMAD ARIF BIN ALIAS
SKALA 1 : 900
PETA KADASTER 116C

PA248882



FAIL UKUR PUSEL1275_2019
FAIL PEJ. TANAH PTK.LGT.F8/1/19/2018 Sj. 1 Bil. (7) (PU56_2019)
DILULUSKAN OLEH

SR HAMDAN BIN AB. AZIZ
PENGARAH UKUR DAN PEMETAAN SELANGOR
TARIKH : 08.01.2020

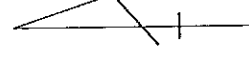

7
PA27189

10079
PA248903

10063
PA248859

10077
1825m²

Simpanan Jalan

Simpanan Jalan

S 95159.949
T 1201.126

66°56'30"
T 11068

22°39'50"
14.637

15°35'50"
12.802

3°21'00"
18.014

101.00.596
629.91

S 95225.546
T 1179.330

70°24'30"
4.136

159°24'50"
52.357

24°56'10"
43.491

NOTA:
PERIZAPAN LOT 10077 UNTUK TAPAK KUARTERS
Asas Koordinat GDM2000 Cassini-Soldner

NEGERI SELANGOR
DAERAH KUALA LANGAT
PEKAN TELOK DATOK SEKSYEN 001
LOT 10077


DIUKUR OLEH MOHD ISMAIDI BIN ISMAIL
DISEDIAKAN OLEH HAFIZAL HAFIZ BIN SAMSUDDIN


SKALA 1 : 400
PETA KADASTER 116C


PA248862



FAIL UKUR PUSEL1299_2019
FAIL PEJ. TANAH PTKLGT.F8/1/19/2018 SJ.39 Bil. (7) (PU85_2019)
DILULUSKAN OLEH

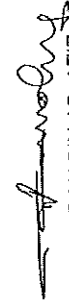
SR HAMDAN BIN AB. AZIZ
PENGARAH UKUR DAN PEMETAAN SELANGOR
TARIKH : 31.12.2019

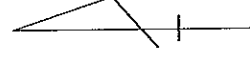

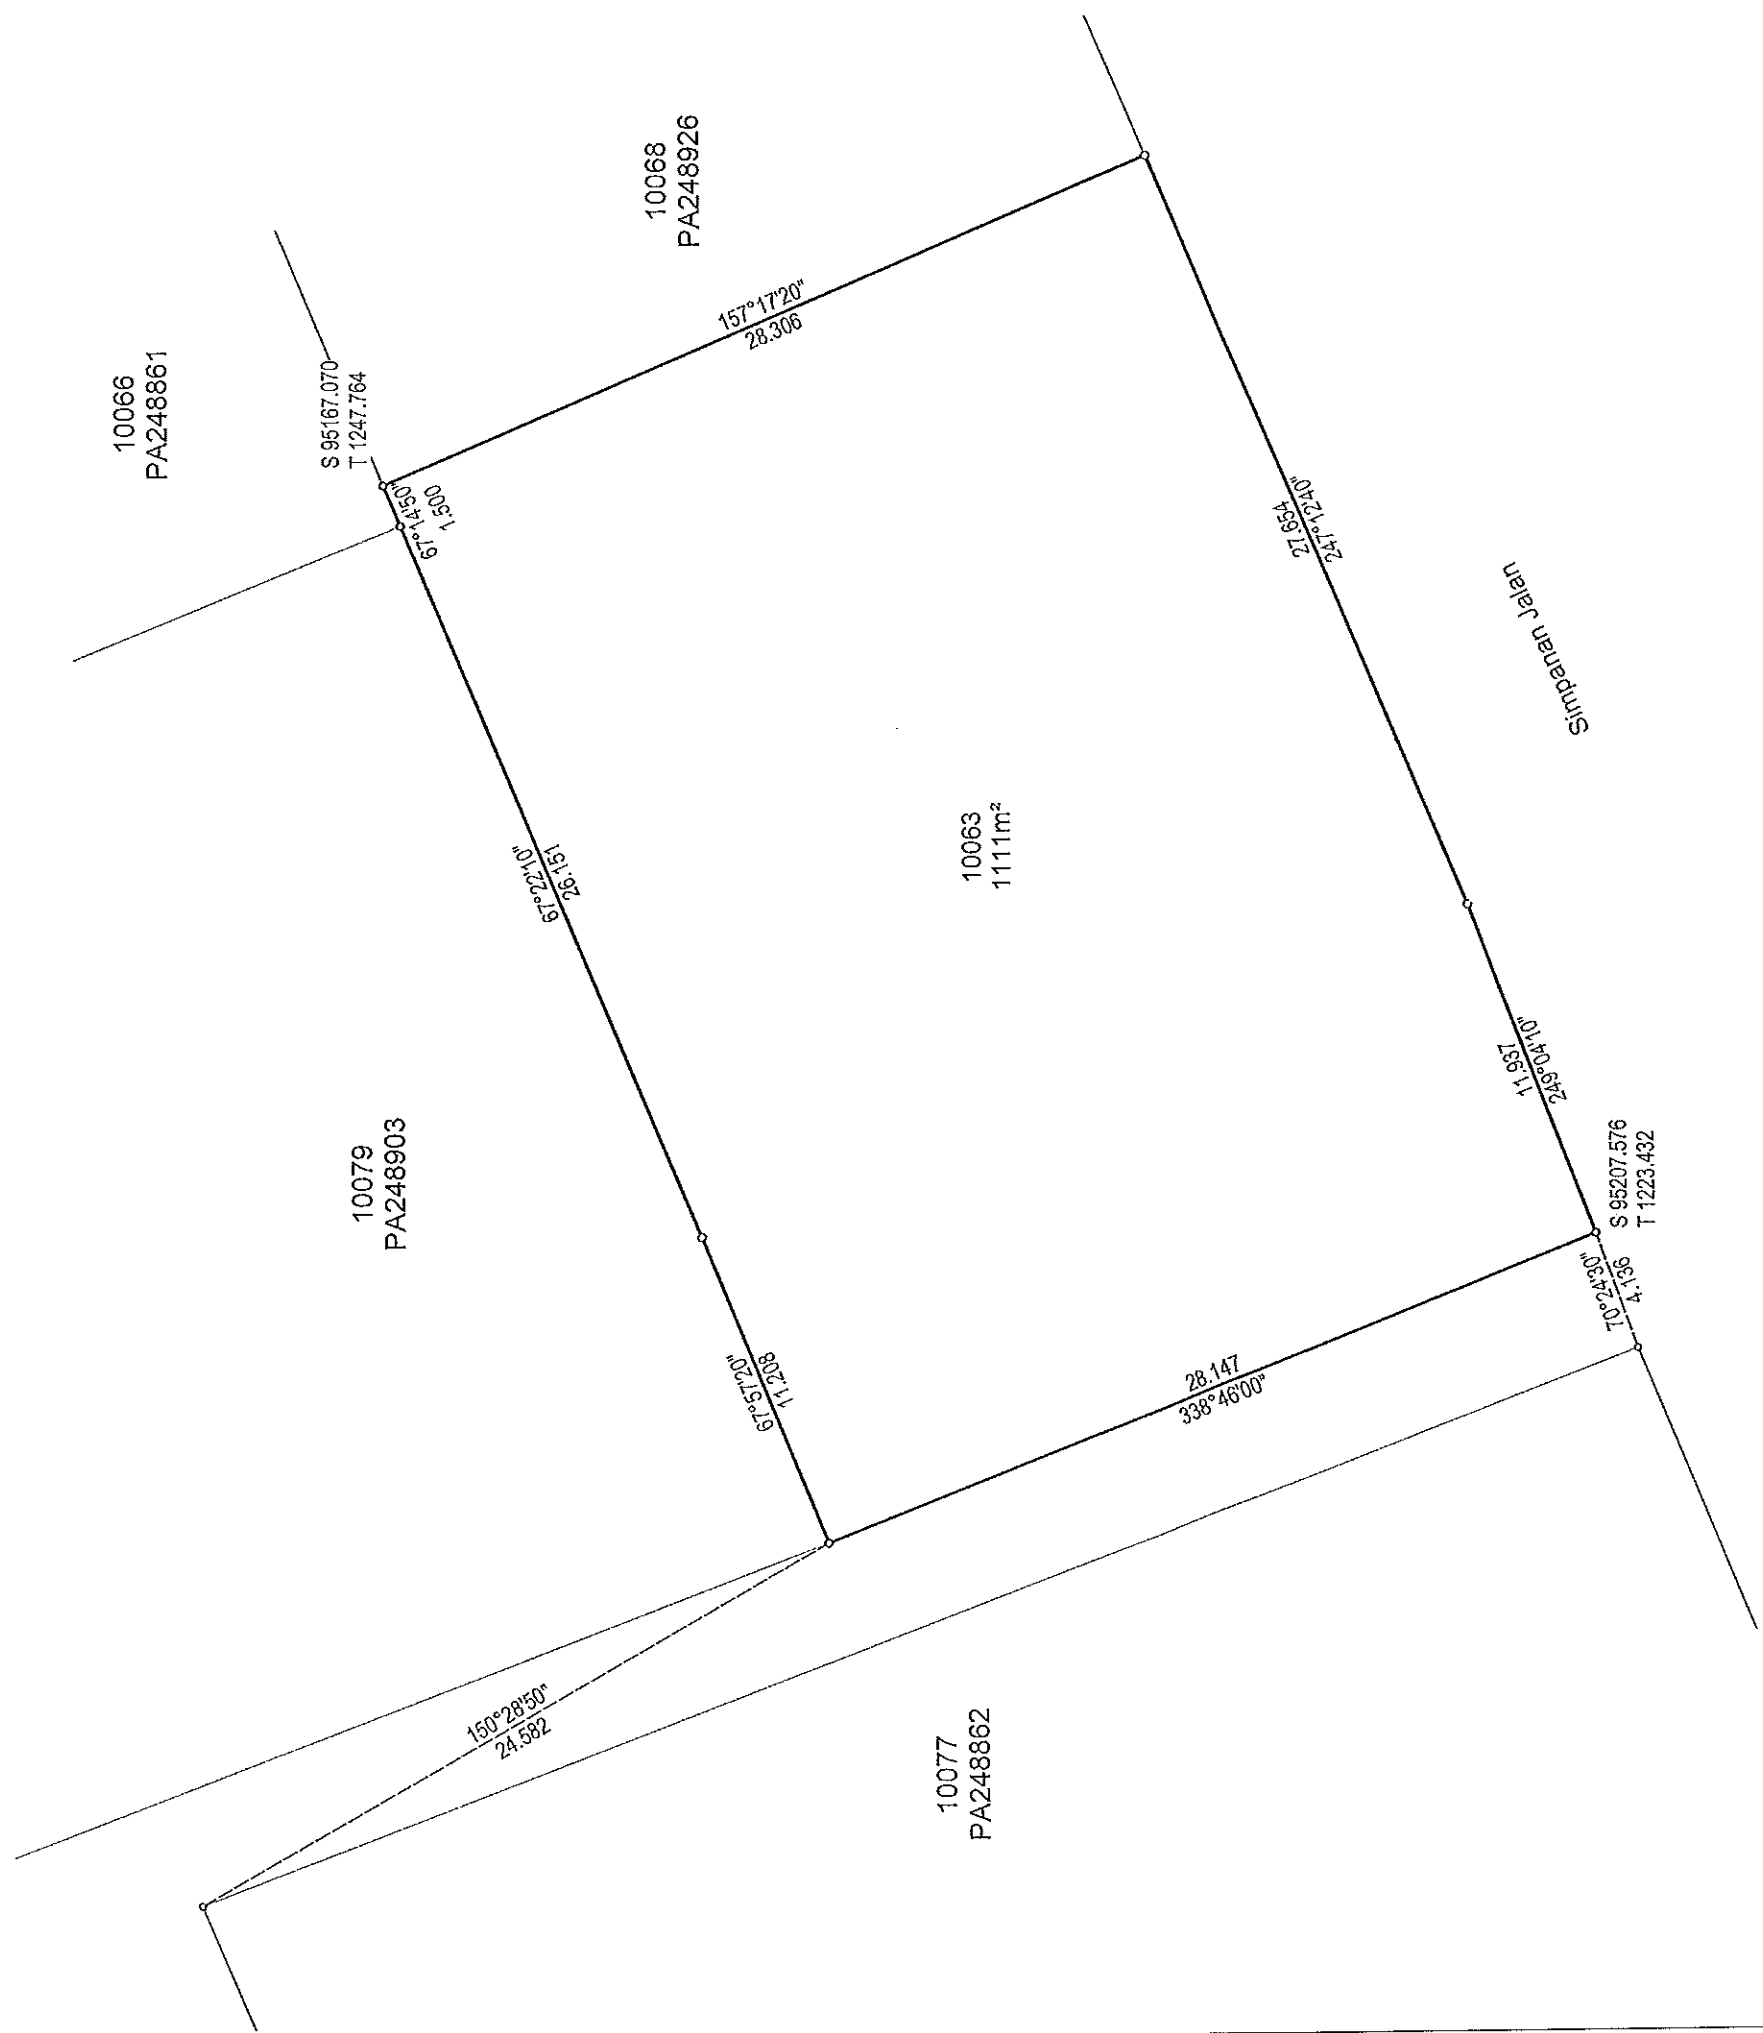

NOTA:
PERIZAPAN LOT 10063 UNTUK TAPAK KUARTERS
Asas Koordinat GDM2000 Cassini-Soldner

NEGERI SELANGOR
DAERAH KUALA LANGAT
PEKAN TELOK DATOK SEKSYEN 001
LOT 10063


DIUKUR OLEH MOHD ISMAIDI BIN ISMAIL
DISEDIAKAN OLEH HAFIZAL HAFIZ BIN SAMSUDDIN
SKALA 1 : 250
PETA KADASTER 116C


PA248859



FAIL UKUR PUSEL1271_2019
FAIL PEJ. TANAH PTK.LGT.F8/1/19/2018 Sj.15 Bil. (7) (PU52_2019)
DILULUSKAN OLEH

SR HAMDAN BIN AB. AZIZ
PENGARAH UKUR DAN PEMETAAN SELANGOR
TARIKH : 31.12.2019

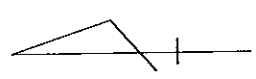

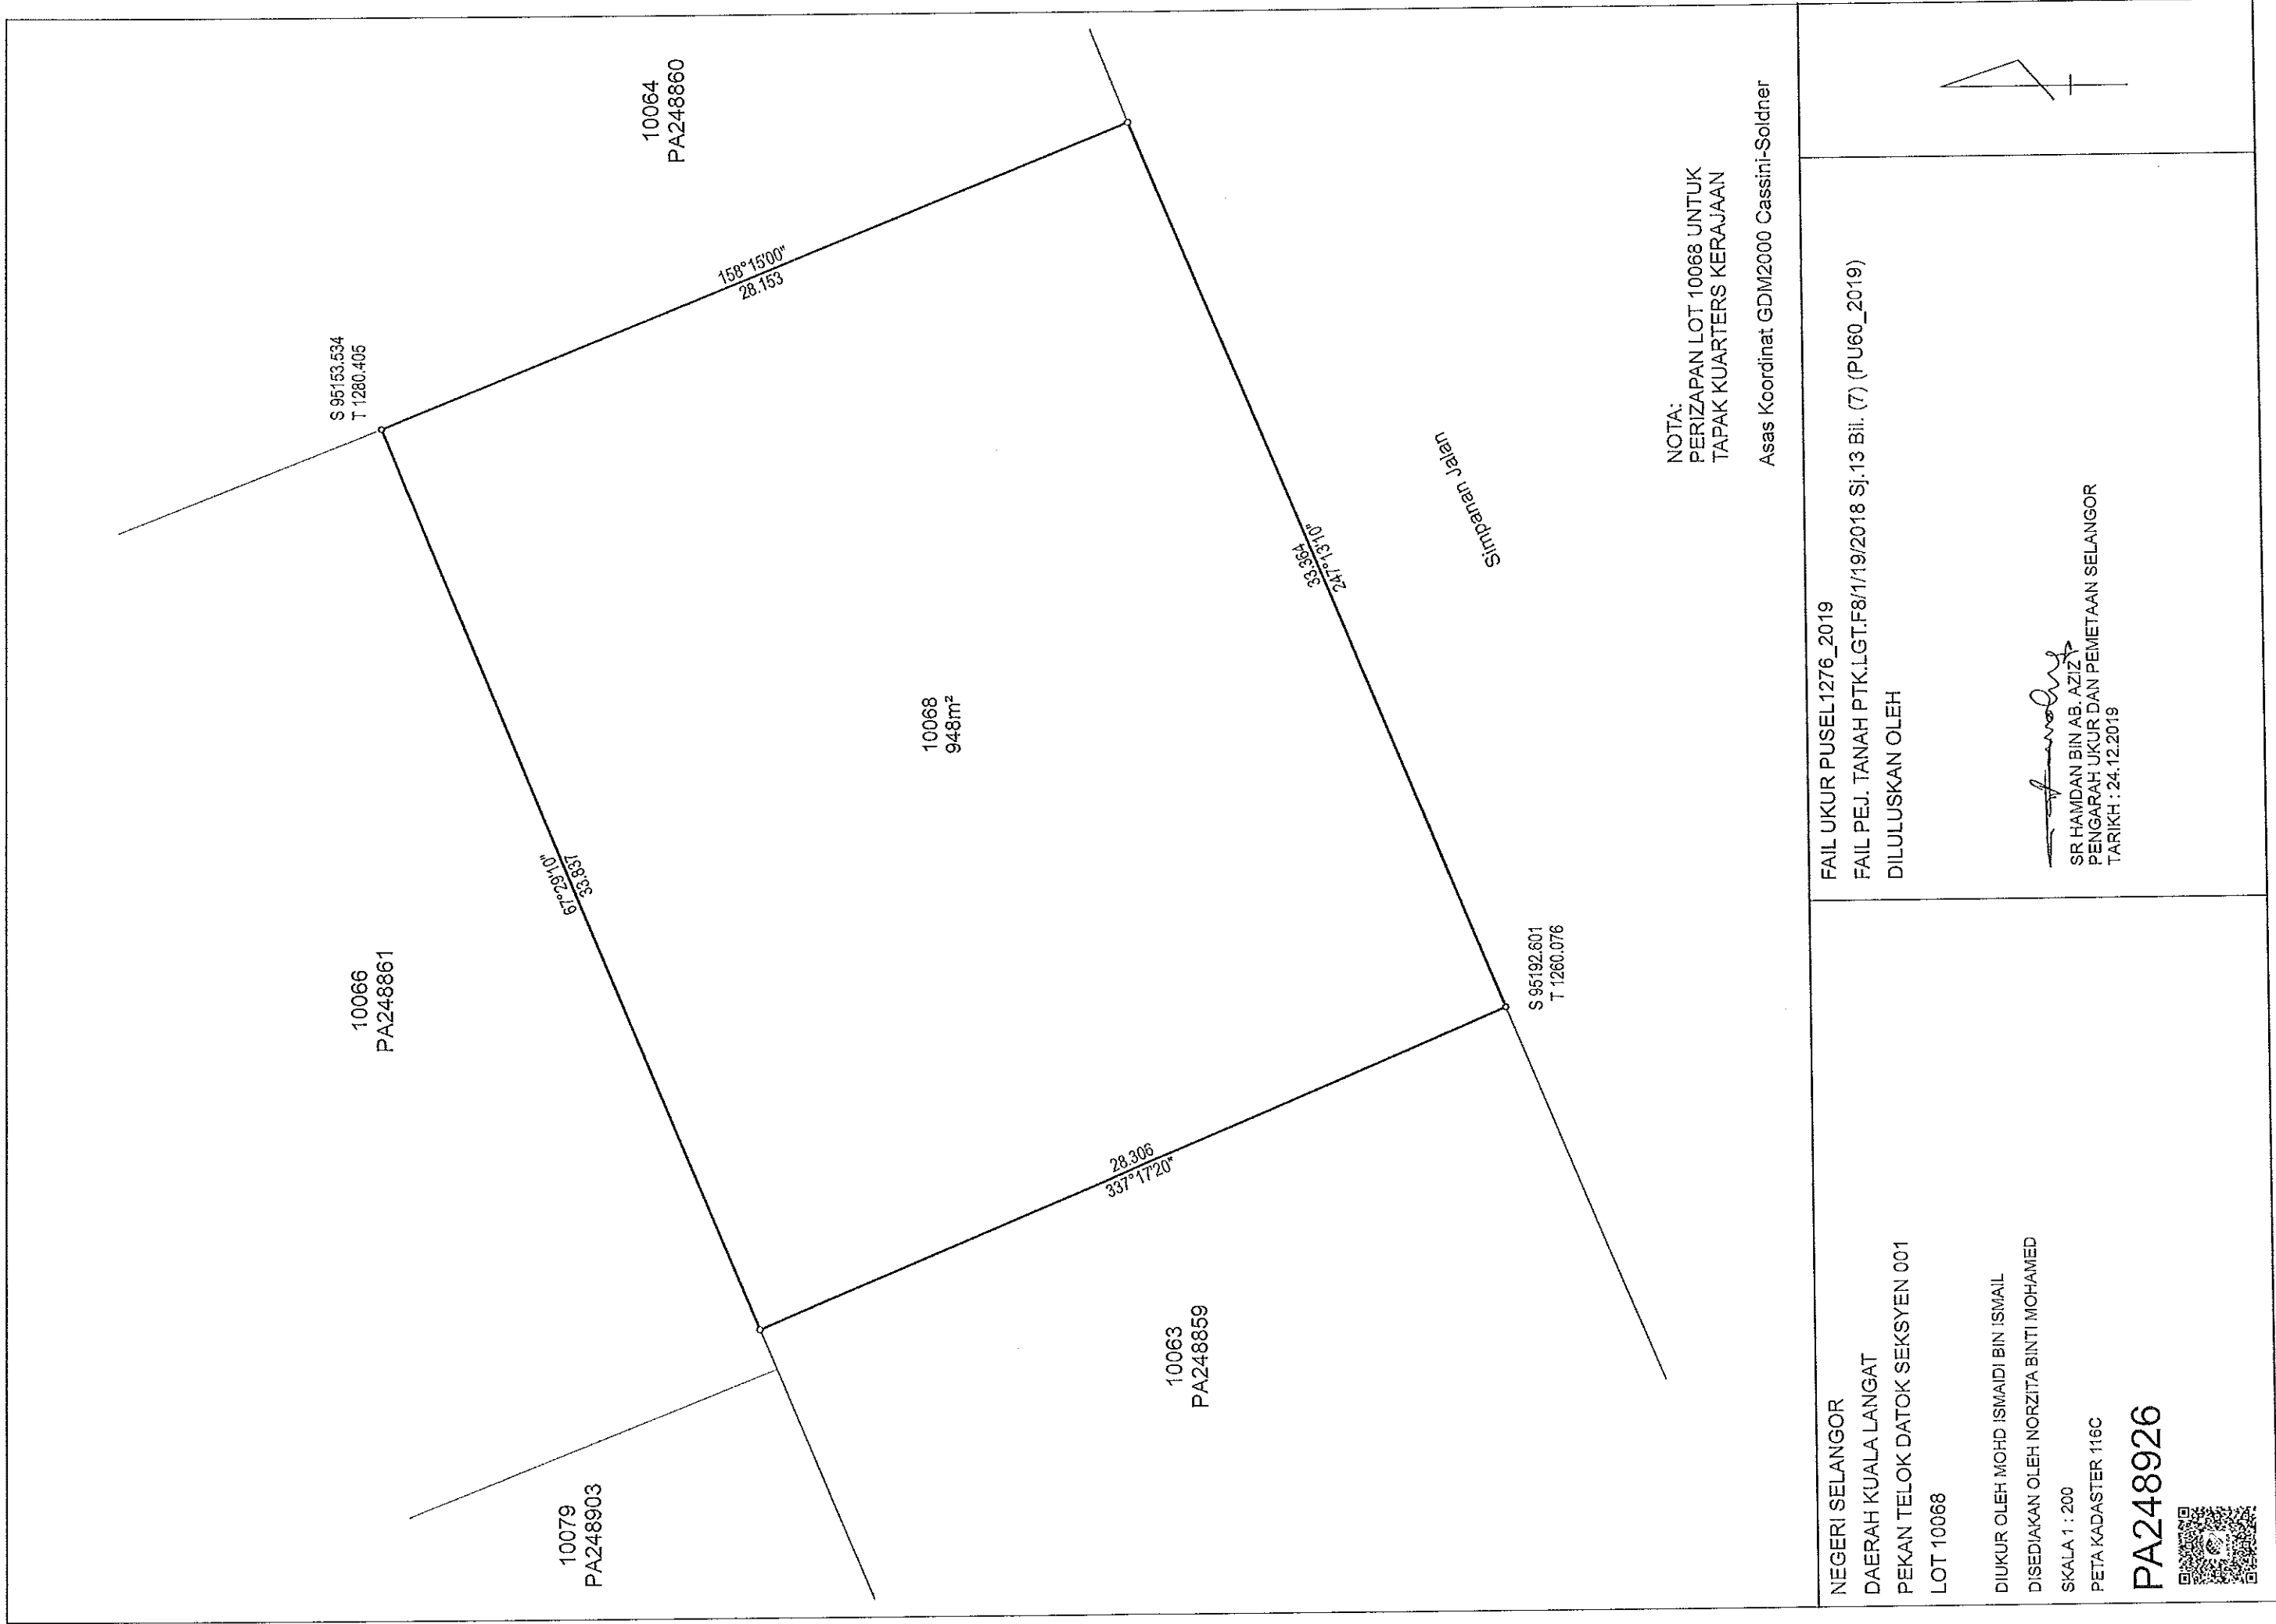

NEGERI SELANGOR
DAERAH KUALA LANGAT
PEKAN TELOK DATOK SEKSYEN 001
LOT 10068


DIUKUR OLEH MOHD ISMAIDI BIN ISMAIL
DISEDIAKAN OLEH NORZITA BINTI MOHAMED
SKALA 1 : 200
PETA KADASTER 116C


PA248926



FAIL UKUR PUSEL1276_2019

FAIL PEJ. TANAH PTK.LGT.F8/1/19/2018 Sj.13 Bil. (7) (PU60_2019)
DILULUSKAN OLEH

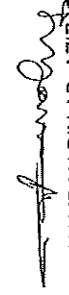
SR HAMDAN BIN AB. AZIZ
PENGARAH UKUR DAN PEMETAAN SELANGOR
TARIKH : 24.12.2019

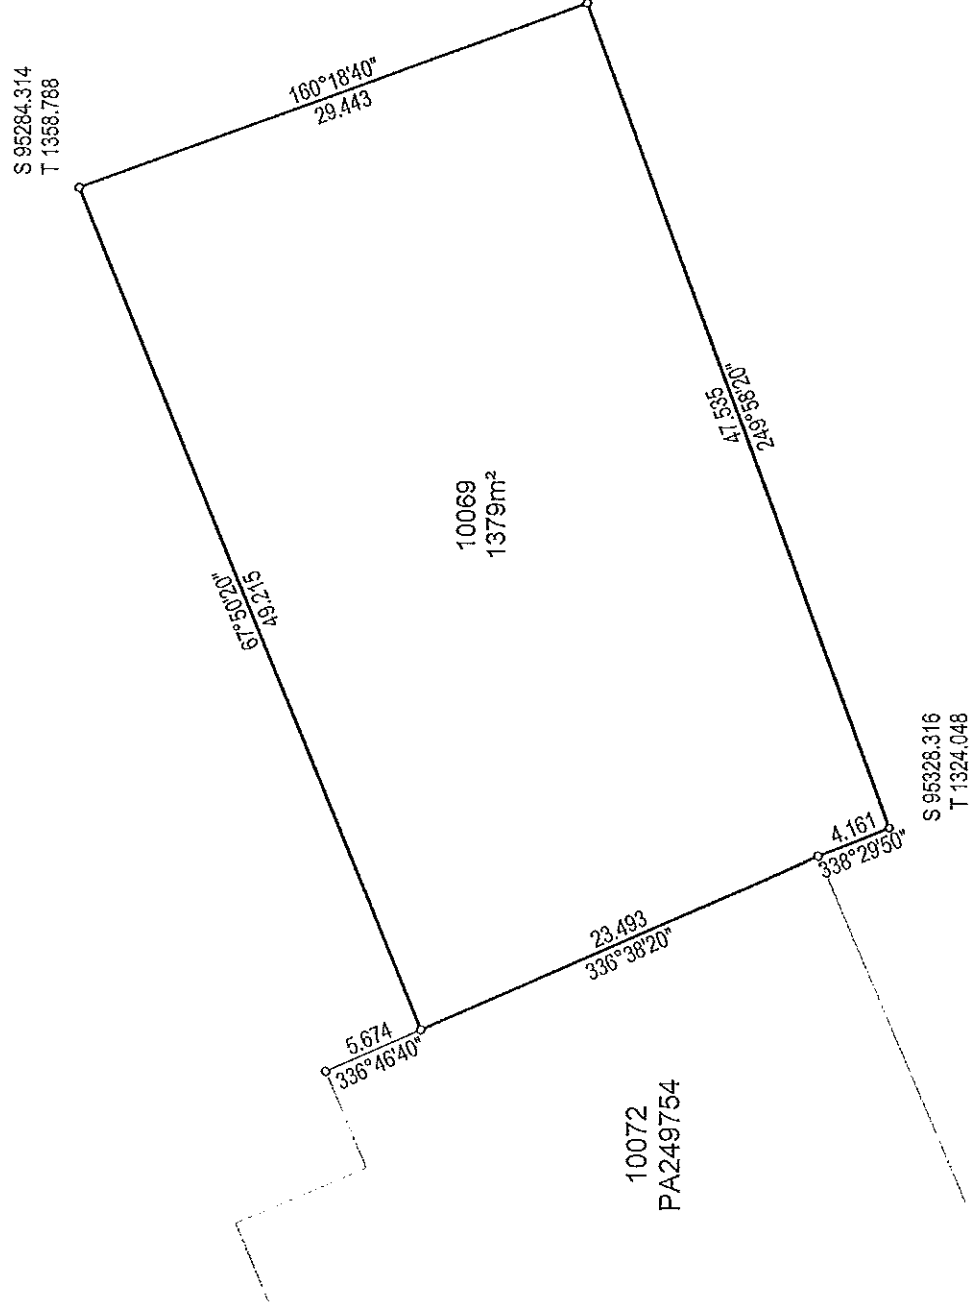

SEKSYEN 004

NOTA:
PERIZAPAN LOT 10069 UNTUK KUARTERS KERAJAAN
Asas Koordinat GDM2000 Cassini-Soldner


NEGERI SELANGOR
DAERAH KUALA LANGAT
PEKAN TELOK DATOK SEKSYEN 001
LOT 10069

DIUKUR OLEH MOHD ISMAIDI BIN ISMAIL
DISEDIAKAN OLEH MUHAMMAD ARIF BIN ALIAS
SKALA 1 : 400
PETA KADASTER 116C

PA248881



FAIL UKUR PUSEL1277_2019
FAIL PEJ. TANAH PTK.LGT.F8/1/19/2018 Sj. 14 Bil. (7) (PU53_2019)
DILULUSKAN OLEH

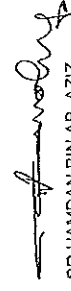
SR HAMDAN BIN AB. AZIZ
PENGARAH UKUR DAN PEMETAAN SELANGOR
TARIKH : 03.03.2020

