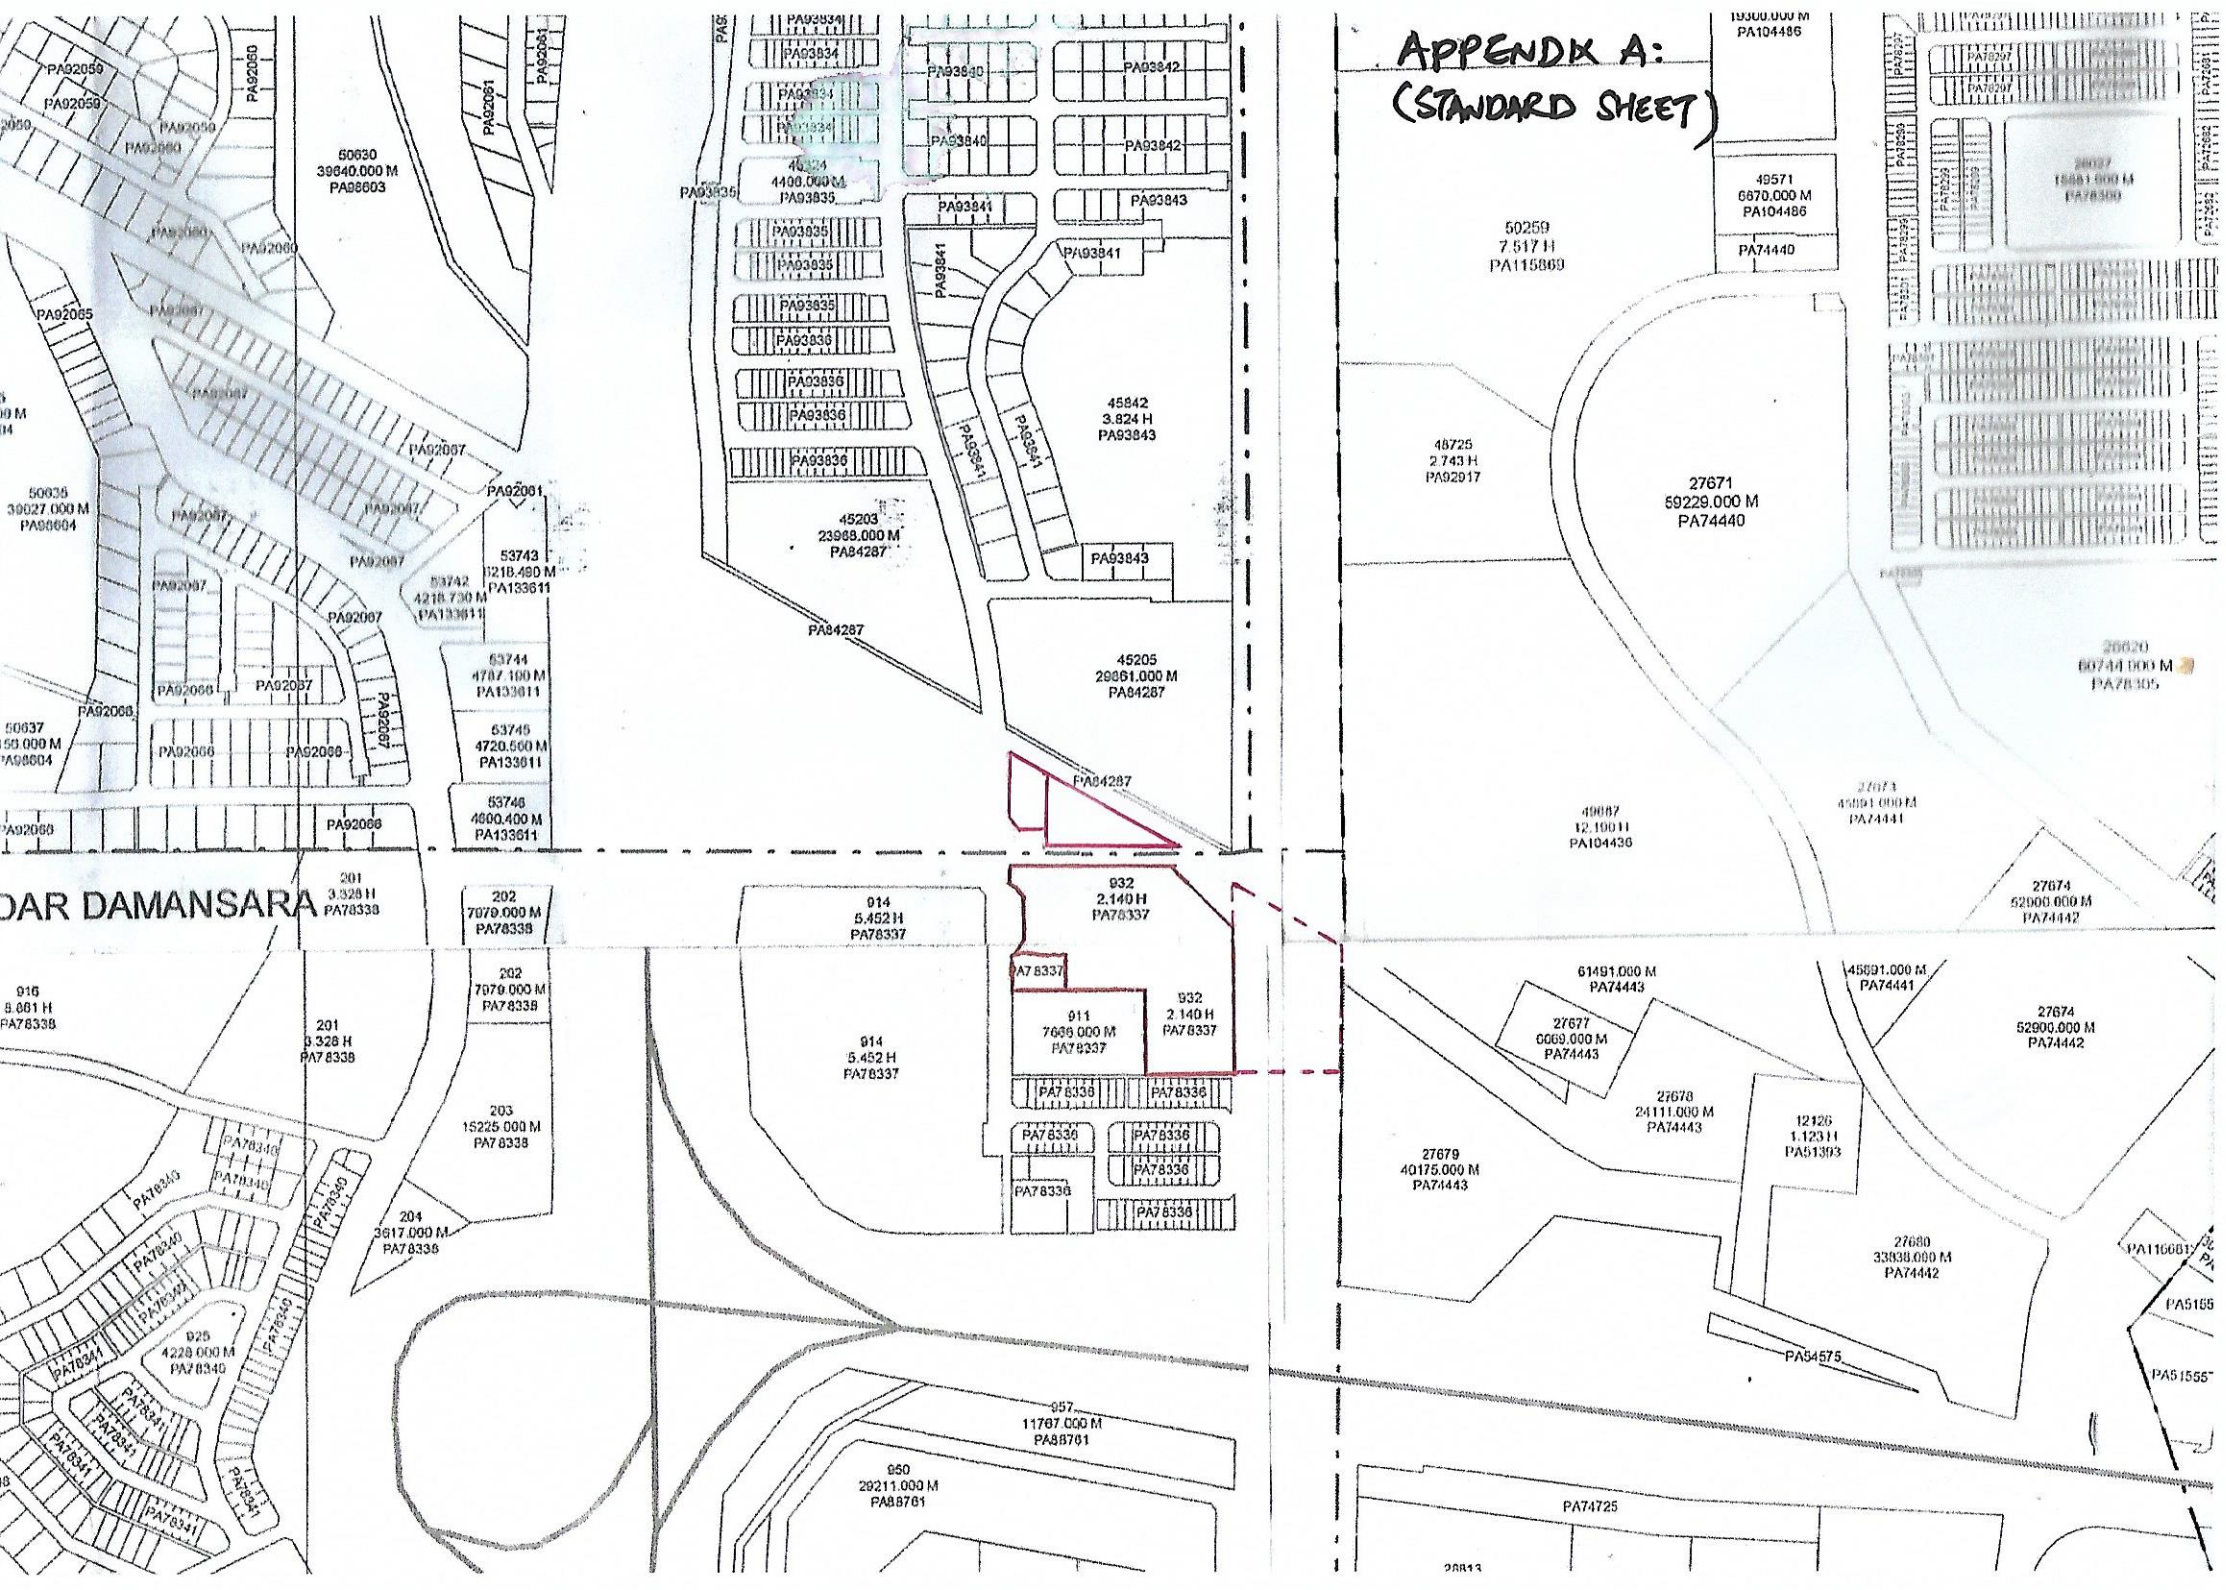

APPENDIX A:
(STANDARD SHEET)
DAR DAMANSARA
50630
39640.000 M
PA88603
50635
39027.000 M
PA88604
50637
PA88604
45824
4400.000 M
PA93835
45842
3.824 H
PA93843
45203
23968.000 M
PA84287
45205
29861.000 M
PA84287
53743
53742
53744
4787.100 M
PA133611
53745
4720.500 M
PA133611
53746
4800.400 M
PA133611
201
3.328 H
PA78338
202
7979.000 M
PA78338
203
15225.000 M
PA78338
204
PA78336
914
5.452 H
PA78337
911
7686.000 M
PA78337
932
2.140 H
PA78337
916
8.861 H
PA78338
925
4228.000 M
PA78340
957
11767.000 M
PA88761
950
29211.000 M
PA88761
50259
7.517 H
PA115869
49571
6670.000 M
PA104486
PA74440
46725
2.743 H
PA92917
27671
59229.000 M
PA74440
49887
12.190 H
PA104436
27673
45691.000 M
PA74441
27674
52900.000 M
PA74442
61491.000 M
PA74443
27677
6069.000 M
PA74443
27678
24111.000 M
PA74443
27679
40175.000 M
PA74443
12126
1.123 H
PA51393
27680
33838.000 M
PA74442
PA54575
PA74725
28620
60744.000 M
PA78305