


PELAN TANAH
 (Hakmilik Tetap)

Saya mengesahkan bahawa pelan yang diperlihatkan di bawah ini adalah salinan benar pelan tanah yang diperakui.
 Butiran hakmilik adalah seperti berikut :

Jenis dan No. Hakmilik	: GM 106
Negeri	: Selangor
Daerah	: Kuala Selangor
Bandar/Pekan/Mukim	: Mukim Hujung Permatang
Jenis Hakmilik	: Geran Mukim
No. Lembaran	: S1-D
No. Pelan Diperakui	: Lot 1198
No. Lot	: 2.0234 Hektar
Luas Lot	(5 Ekar 0 Rood 00.0000 Pole.)

132104' E N
 245747' 9 W
 525582.62' N
 559793.245 E

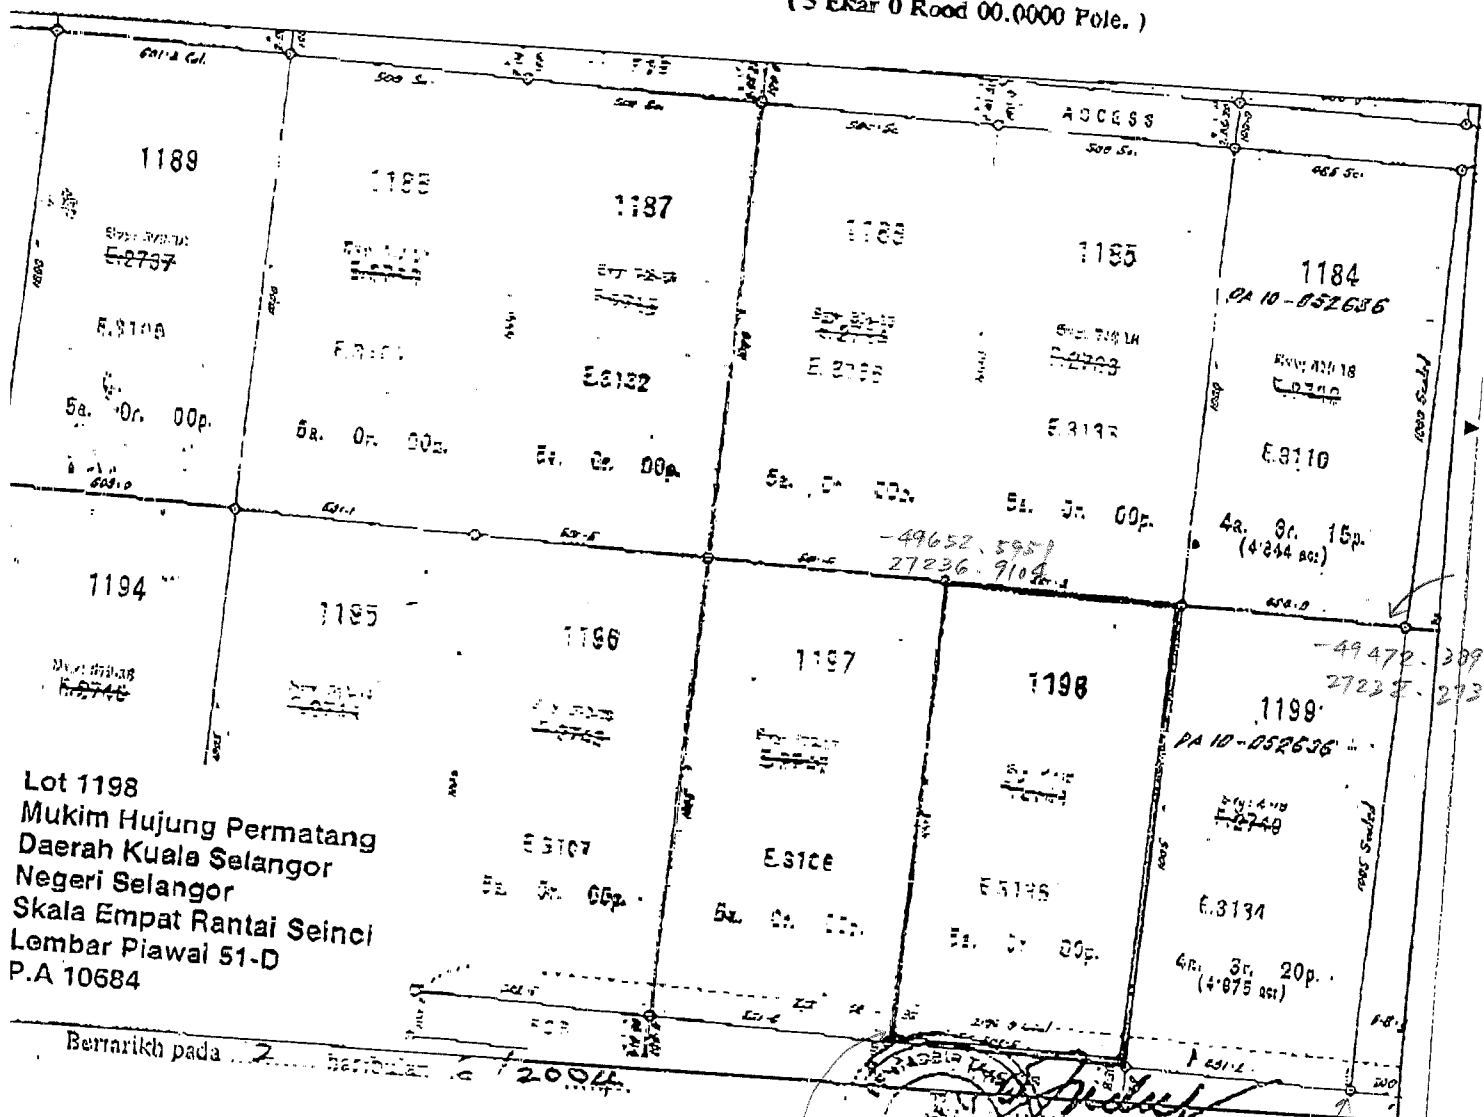

Lot 1198
 Mukim Hujung Permatang
 Daerah Kuala Selangor
 Negeri Selangor
 Skala Empat Rantai Seinci
 Lembar Piawai S1-D
 P.A 10684

Bertarikh pada 2 Februari 2004.

- 49659.556
 27037.476


- 49479.3498
 27031.2935

PELAN TANAH

(Hakmilik Tanah)

Saya mengesahkan bahawa pelan yang terdapat di bawah ini adalah salinan benar pelan tanah yang diperakui.
 Butiran hakmilik adalah seperti berikut:

Jenis dan No. Hakmilik	: GMI 105
Negeri	: Selangor
Daerah	: Kuala Selangor
Bandar/Pekan/Mukim	: Mukim Hujung Permatang
Jenis Hakmilik	: Geran Mukim
No. Lembaran	: S1-D
No. Pelan Diperakui	:
No. Lot	: Lot 1199
Luas Lot	: 1.8717 Hektar (4 Ekar 2 Rood 20,0000 Pole.)

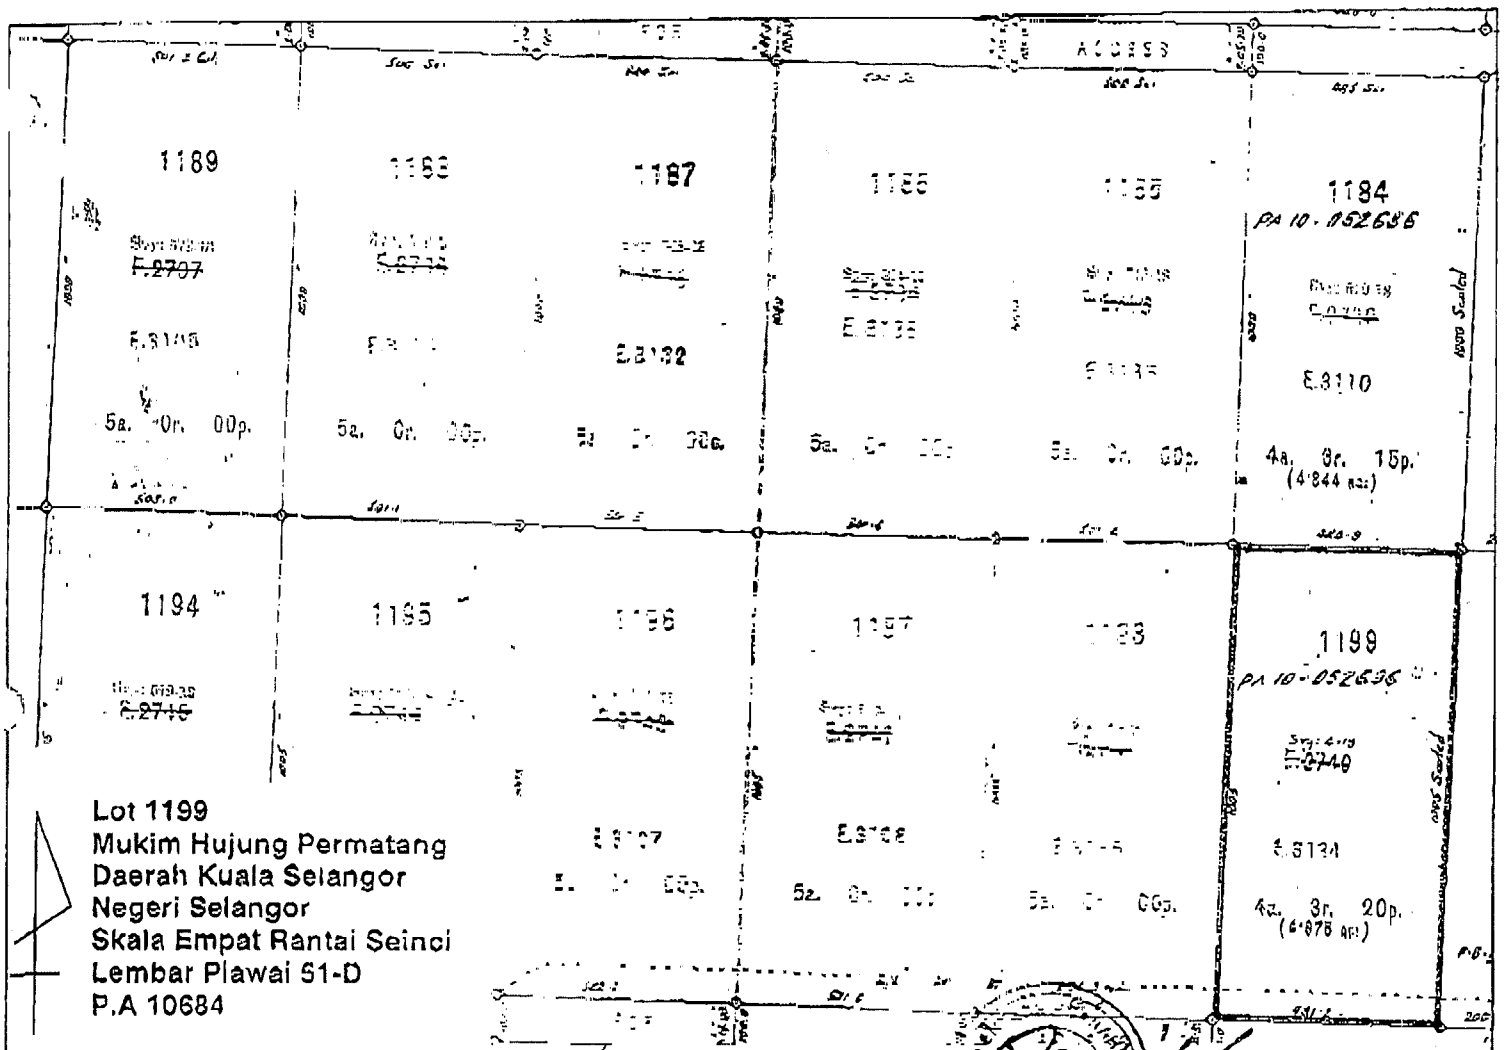

Bertarikh pada 22 Disember 2004

[Signature]
 Berdaftar

+60377836333