

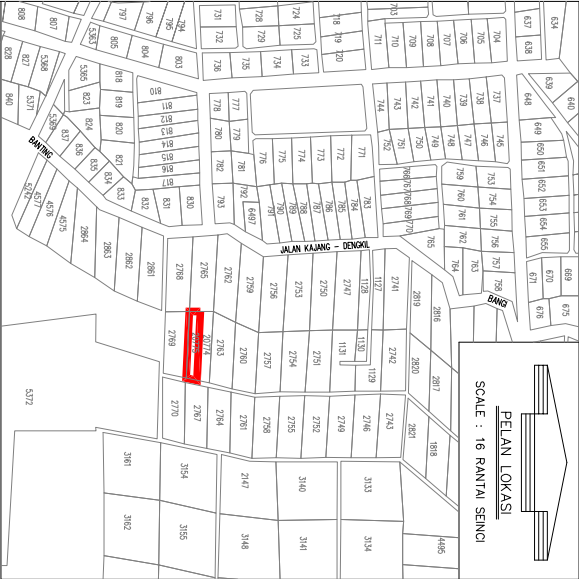


20774
PA 77995

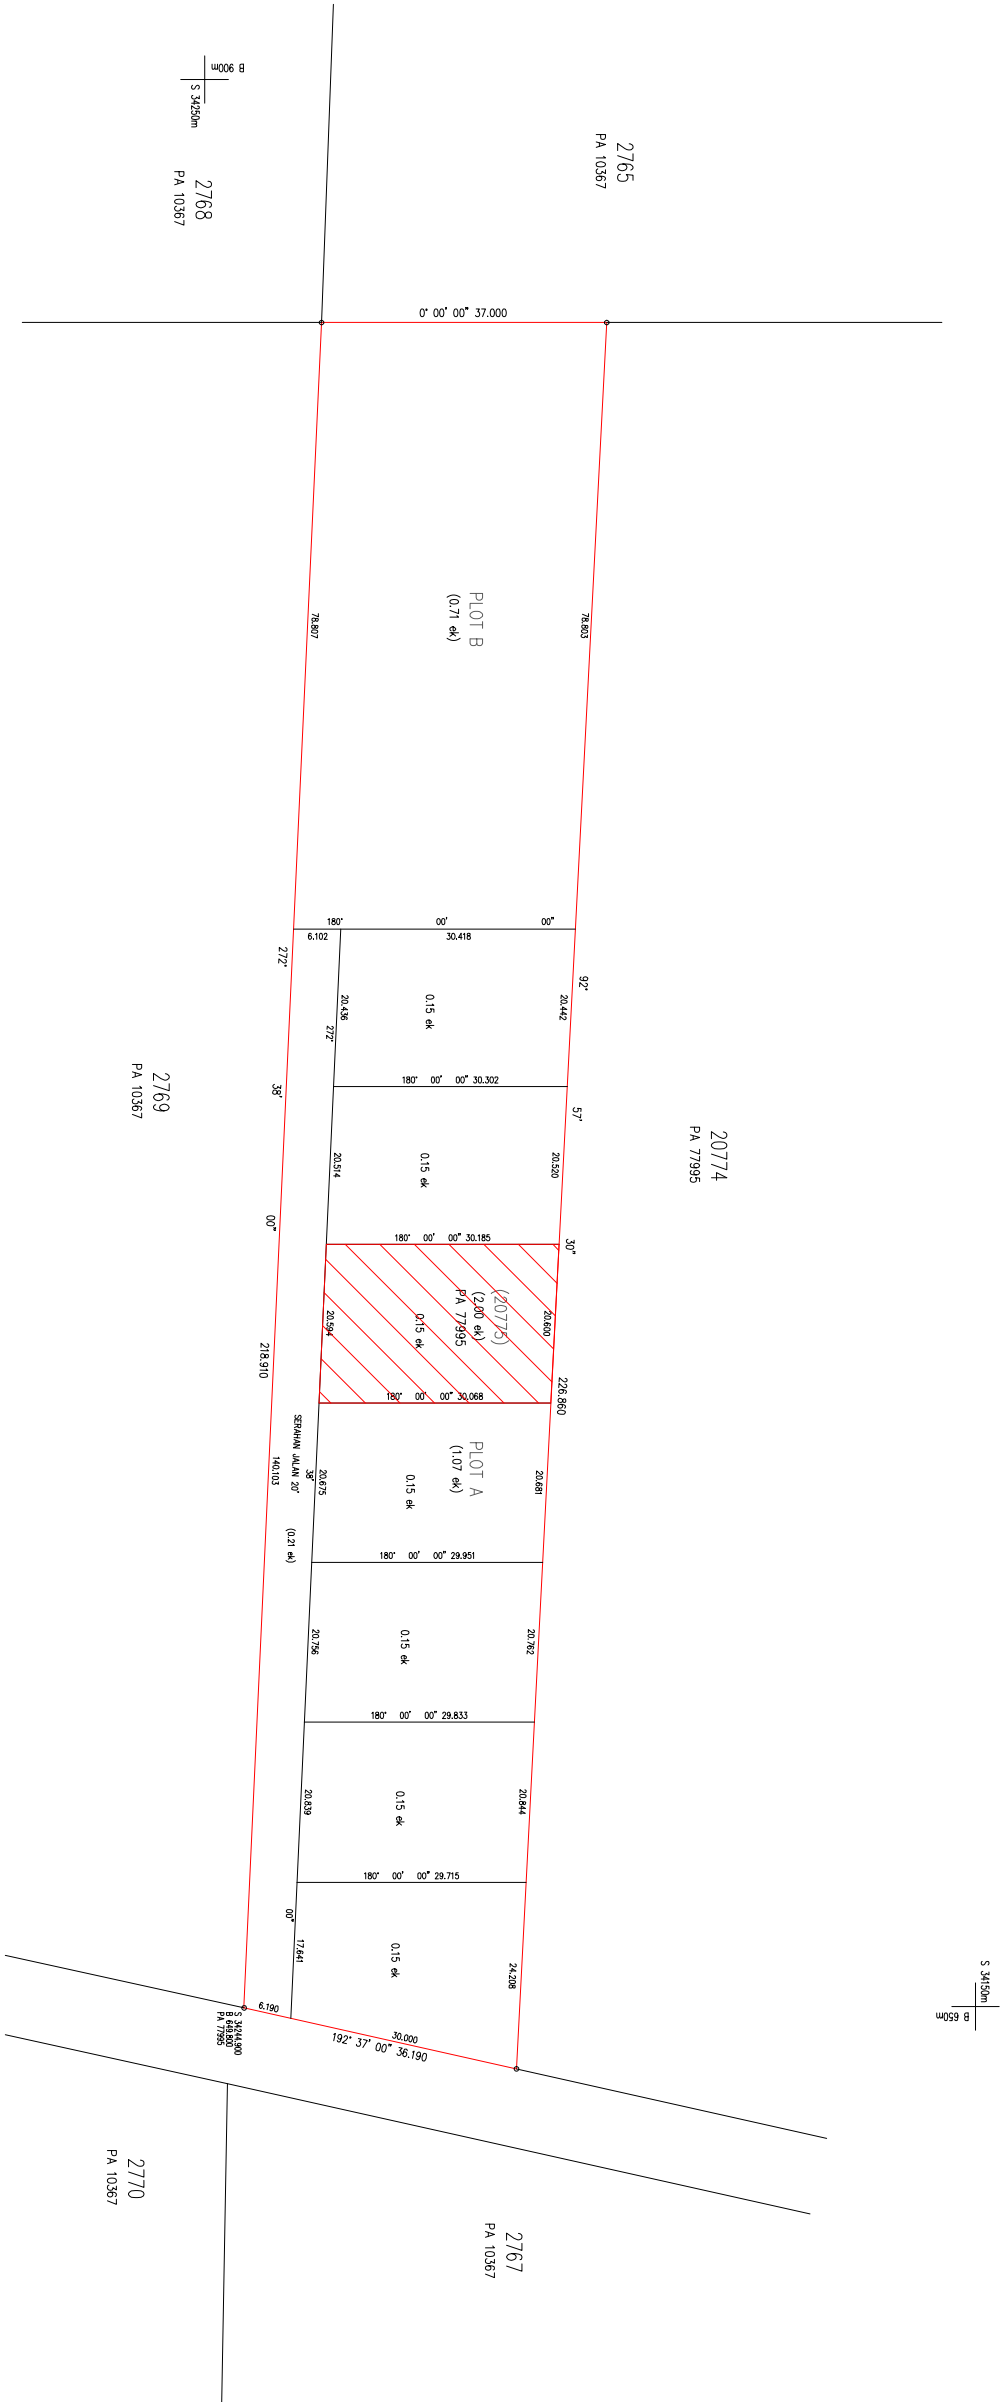

- NOTA :
- 1) Semua jarak dan keluasan yang ditunjukkan diatas pialan ini adalah untuk sementara sahaja dan sedikit perubahan akan dilakukan bergantung kepada kerja ukuran muktamad.
 - 2) Semua jarak adalah dalam ukuran meter.

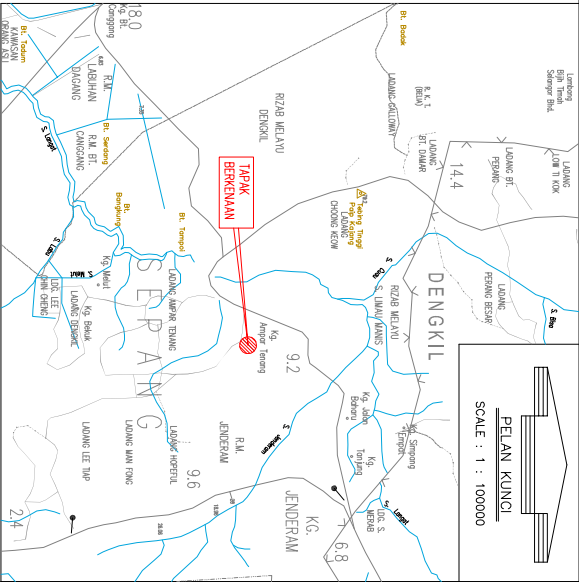

PELAN PRA-HITUNGAN
DI ATAS SEBAHAGIAN LOT 20775
MUKIM DENGKIL
DAERAH SEPANG
SELANGOR DARUL EHSAN

DHITUNG OLEH :

DILUKS OLEH : MAZ 27-10-2014

DISEMAK OLEH : AYU

DIGITAL DATA :

PEMILIK :-

JURUKUR TANAH BERLESEN

.....
HONG KIM HENG
Jurukur Tanah Berlesen (V)
B. di bawah Akta 456 (disenak 1991)

GENERAL OFFICE:
No. 50-2, Jalan P.J. 2/20, THE STRAND,
KUALA LUMPUR 50450 MALAYSIA
TEL: 03-61427371 & 03-61427372
E-mail : info@jrs.com

NORTHERN OFFICE:
No. 14 & 16, Jalan P.P. 1/1,
SEKAWANG BARU, KEMAS, NEGERI
SEMBOING 70300 MALAYSIA
TEL: 03-61427371 & 03-61427372
E-mail : info@jrs.com

HAKCIPTA TERPELIHARA
Sebarang salinan atau pindaan daripada keseluruhan atau sebahagian
daripada Jurukur Resources Sdn Bhd.

PELAN NO : JRS / 119 / SEL / 14 / 1