

NEGERI PAHANG
DAERAH BENTONG
MUKIM BENTONG
LOT 28431

SKALA 1 : 1250

Foil Ukur PUBLPHG 317/2009
Foil Pej. Tanah P.T.BTG.39-73
Lembar Plawai 557-D
JK 3385 ms 117

Saya, LEONG TENG BOON, PJC seorang Jurukur Tanah yang dilisan di bawah Akta Jurukur Tanah Berlesen 1958 (Akta 458), memperakui bahawa pengukuran darimana pelan ini telah disediakan telah dijalankan dan ditanda di atas tanah oleh saya atau di bawah arahan saya sendiri secara langsung di lapangan semula-mula mengikut Peraturan-peraturan Jurukur Tanah Berlesen, dan bahawa pelan ini secara tepat mewakili pengukuran yang telah disampaikan pada ...17...herbulan...November.... tahun...2009...

Bahawa saya bertanggungjawab sepenuhnya ke atas salah beluhyu ukuran ini.

Berterikh ...17.... herbulan ...November.... 2009




Jurukur Tanah Yang Dilisan di bawah Akta 458

Diluluskan Oleh



(Mohd Noor bin Isa, SMP)
Pengerak Ukur dan Pemetaan
Pahang

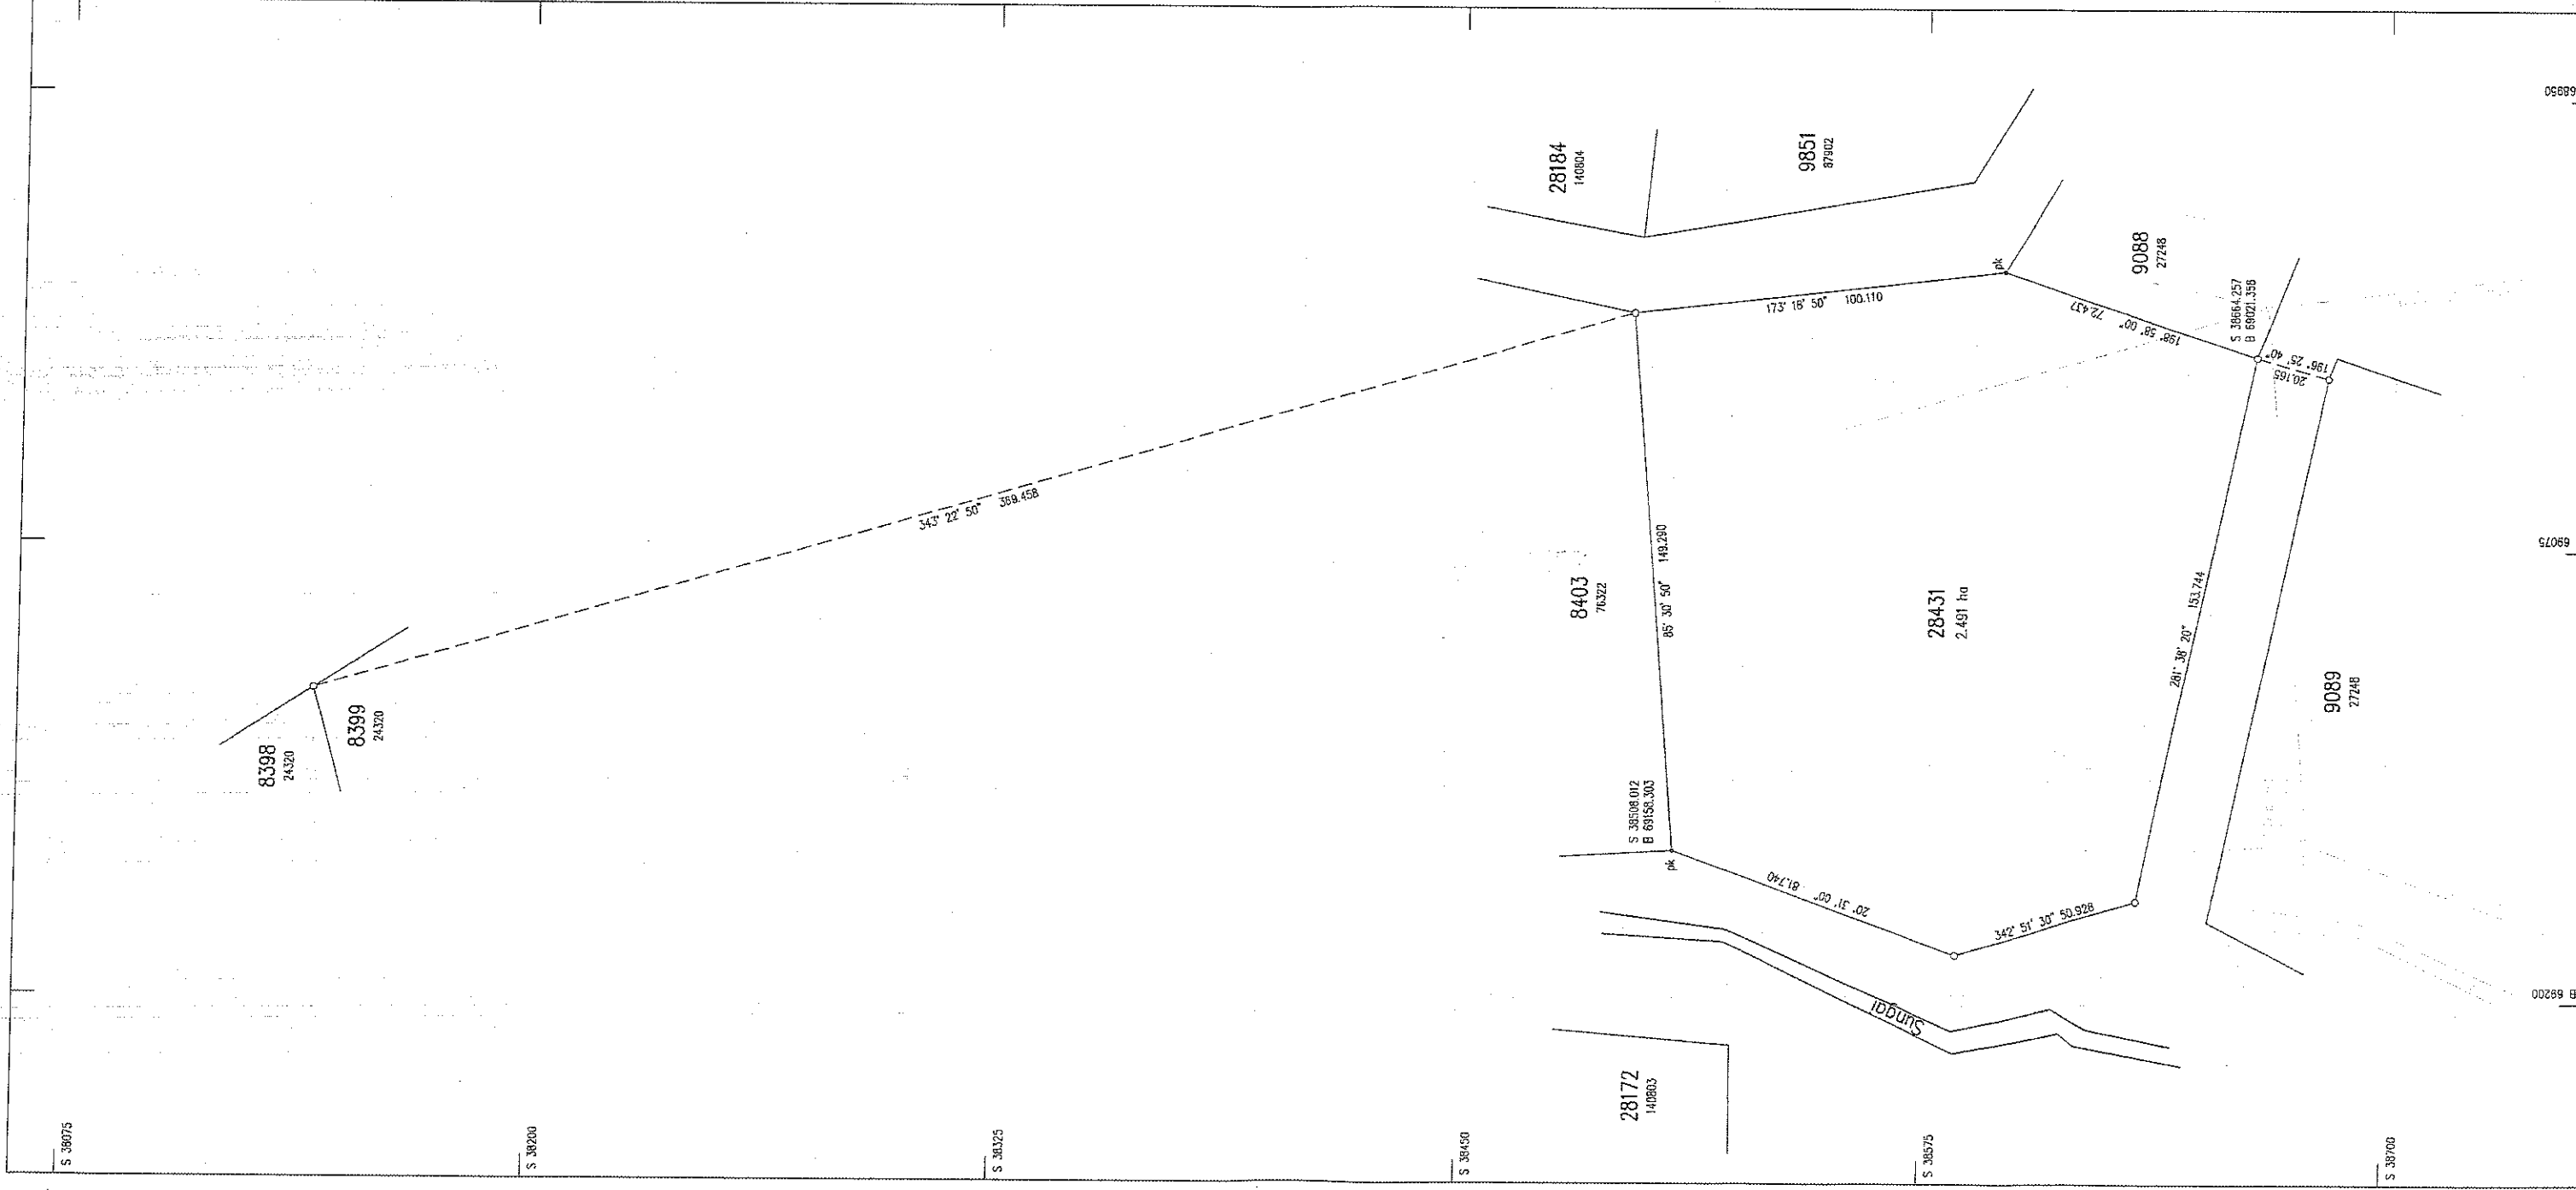

B 669350

B 669075

B 669200

S 38575

S 38700

S 38700

S 38700