
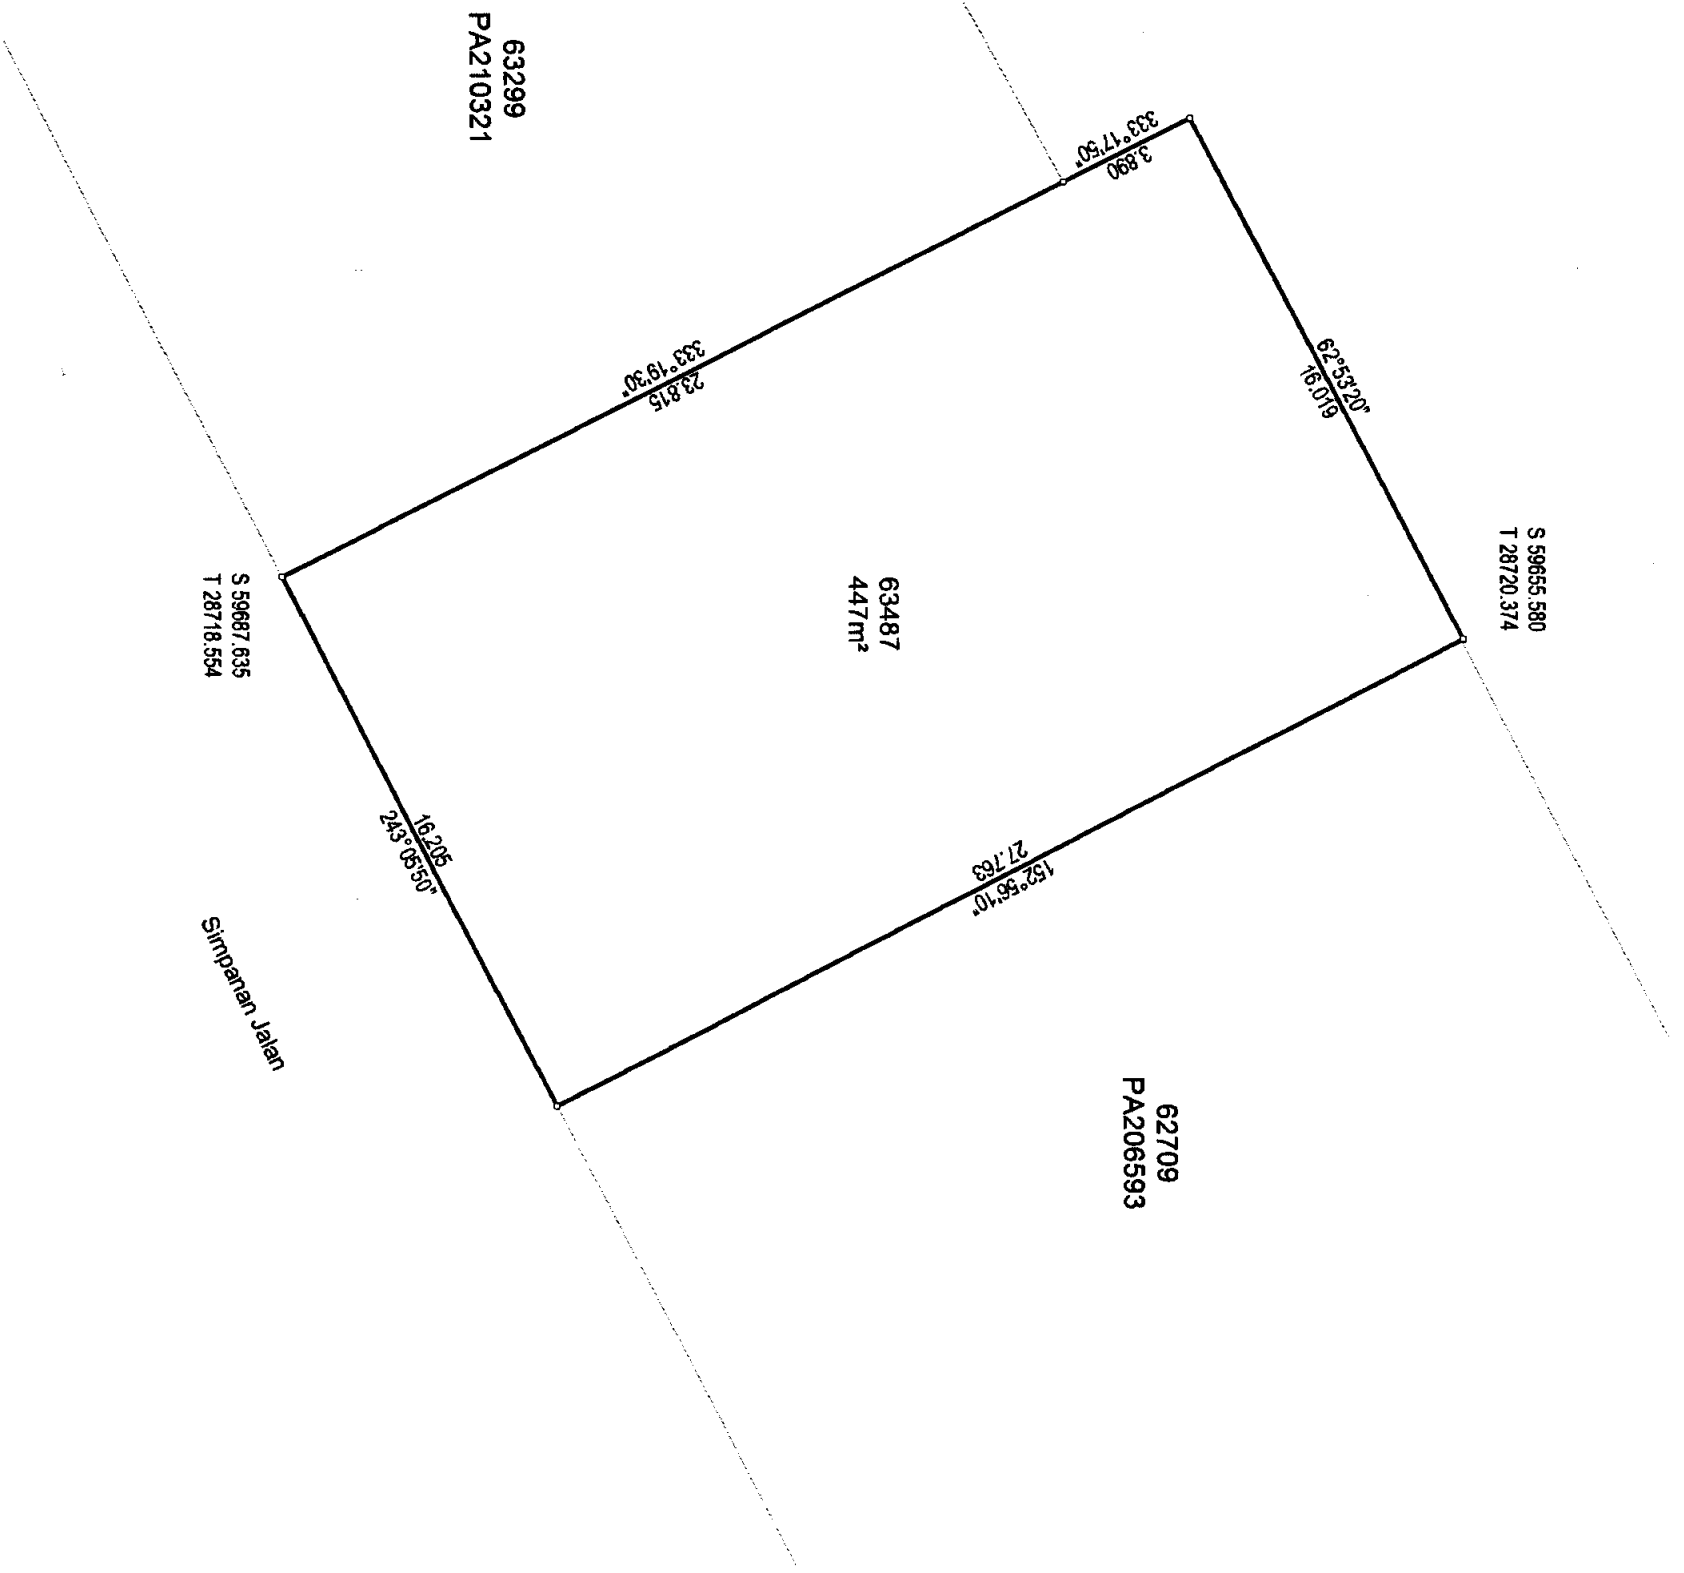
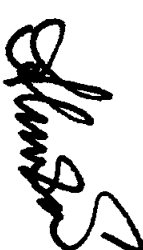


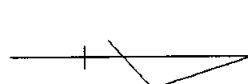

NOTA :
UKURAN PINDAAN LOT 49008 (PA 143166)

Asas Koordinat GDM2000 Cassini-Soldner

NEGERI SELANGOR	FAIL UKUR PUSEL2434_2013	 AHAMAD BIN ZAKARIA Pengerah Ukur Dan Pemetaan Selangor Tarikh: 03/07/2014	
DAERAH ULU LANGAT	FAIL PEJ. TANAH PTDUL 1/8/230-2002		
BANDAR AMPANG SEKSYEN 015	DILULUSKAN OLEH		
LOT 63487			
SKALA 1 : 200			
PETA KADASTER 86B			
PA216806			
			